



Zufahrt über
An der Leitn

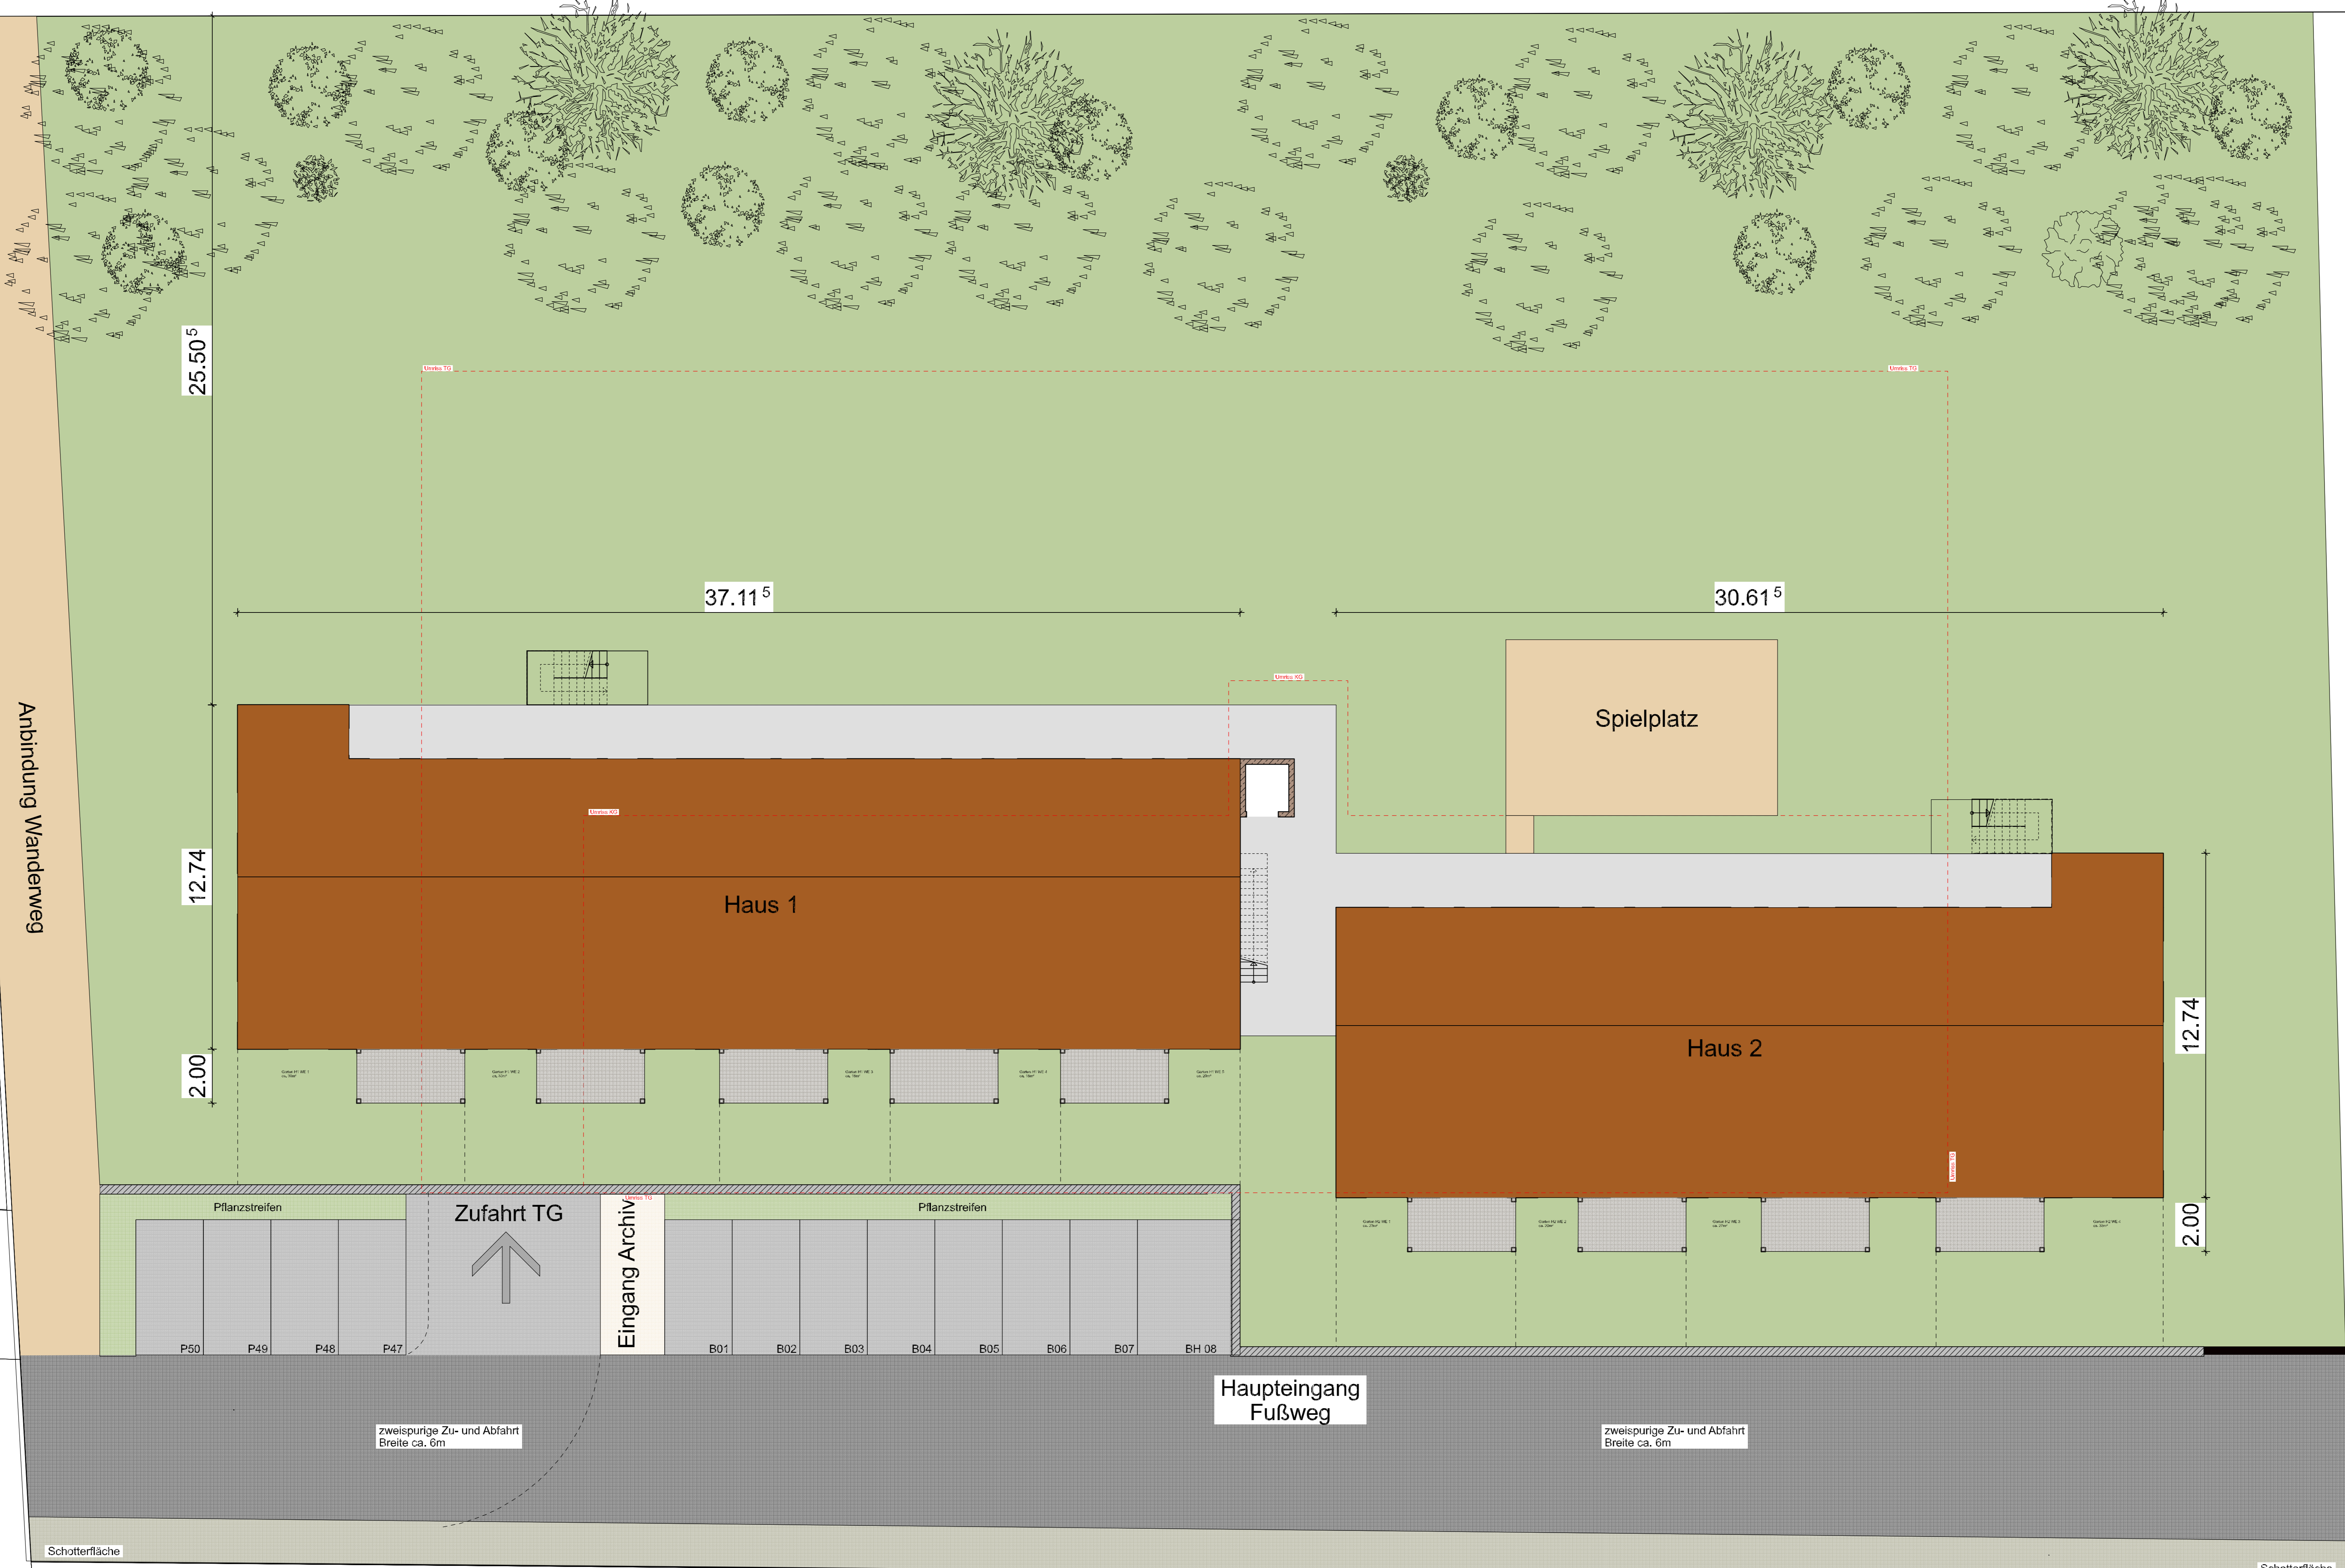



Projekt: Neubau MFH Am Arzberg mit Tiefgarage			
Adresse		Kellner Str. 31, 92339 Beilngries, Flanz. 371, 5.000m ²	
Bauherr		Beilngries Projektbau GmbH, Max-Pilzner-Straße 22, 92339 Beilngries	
Projektphase	Planung		
Datename:	2023-10-19-Kraus-Übersicht-Grundstück-M100-FH		
Planinhalt	Übersicht Grundstück	Gebäude	Plannummer
		Kraus	Übersicht
Plangröße	A0	Datum	Index
gezeichnet	FH	19.10.2023	
Projektbeter	Name		1:100

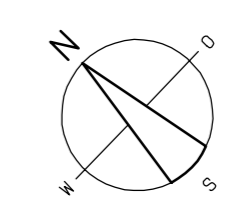



Projekt: Neubau MFH Am Arzberg mit Tiefgarage			
Adresse		Kellner Str. 31, 92339 Beilngries, Flznr. 371, 5.000m ²	
Einzelnr.		Beilngries Projektbau GmbH, Max-Pilzner-Straße 22, 92339 Beilngries	
Projektphase	Planung		
Datename:	2023-10-19-Kraus-Übersicht-erschließung-M100-FH		
Planinhalt	Übersicht mit Erschließung	Gebäude	Plannummer
		Kraus	Übersicht
Plangröße	AD	Datum	Index
gezeichnet	FH	19.10.2023	
Projektleiter	Name		Maßstab
			1:100

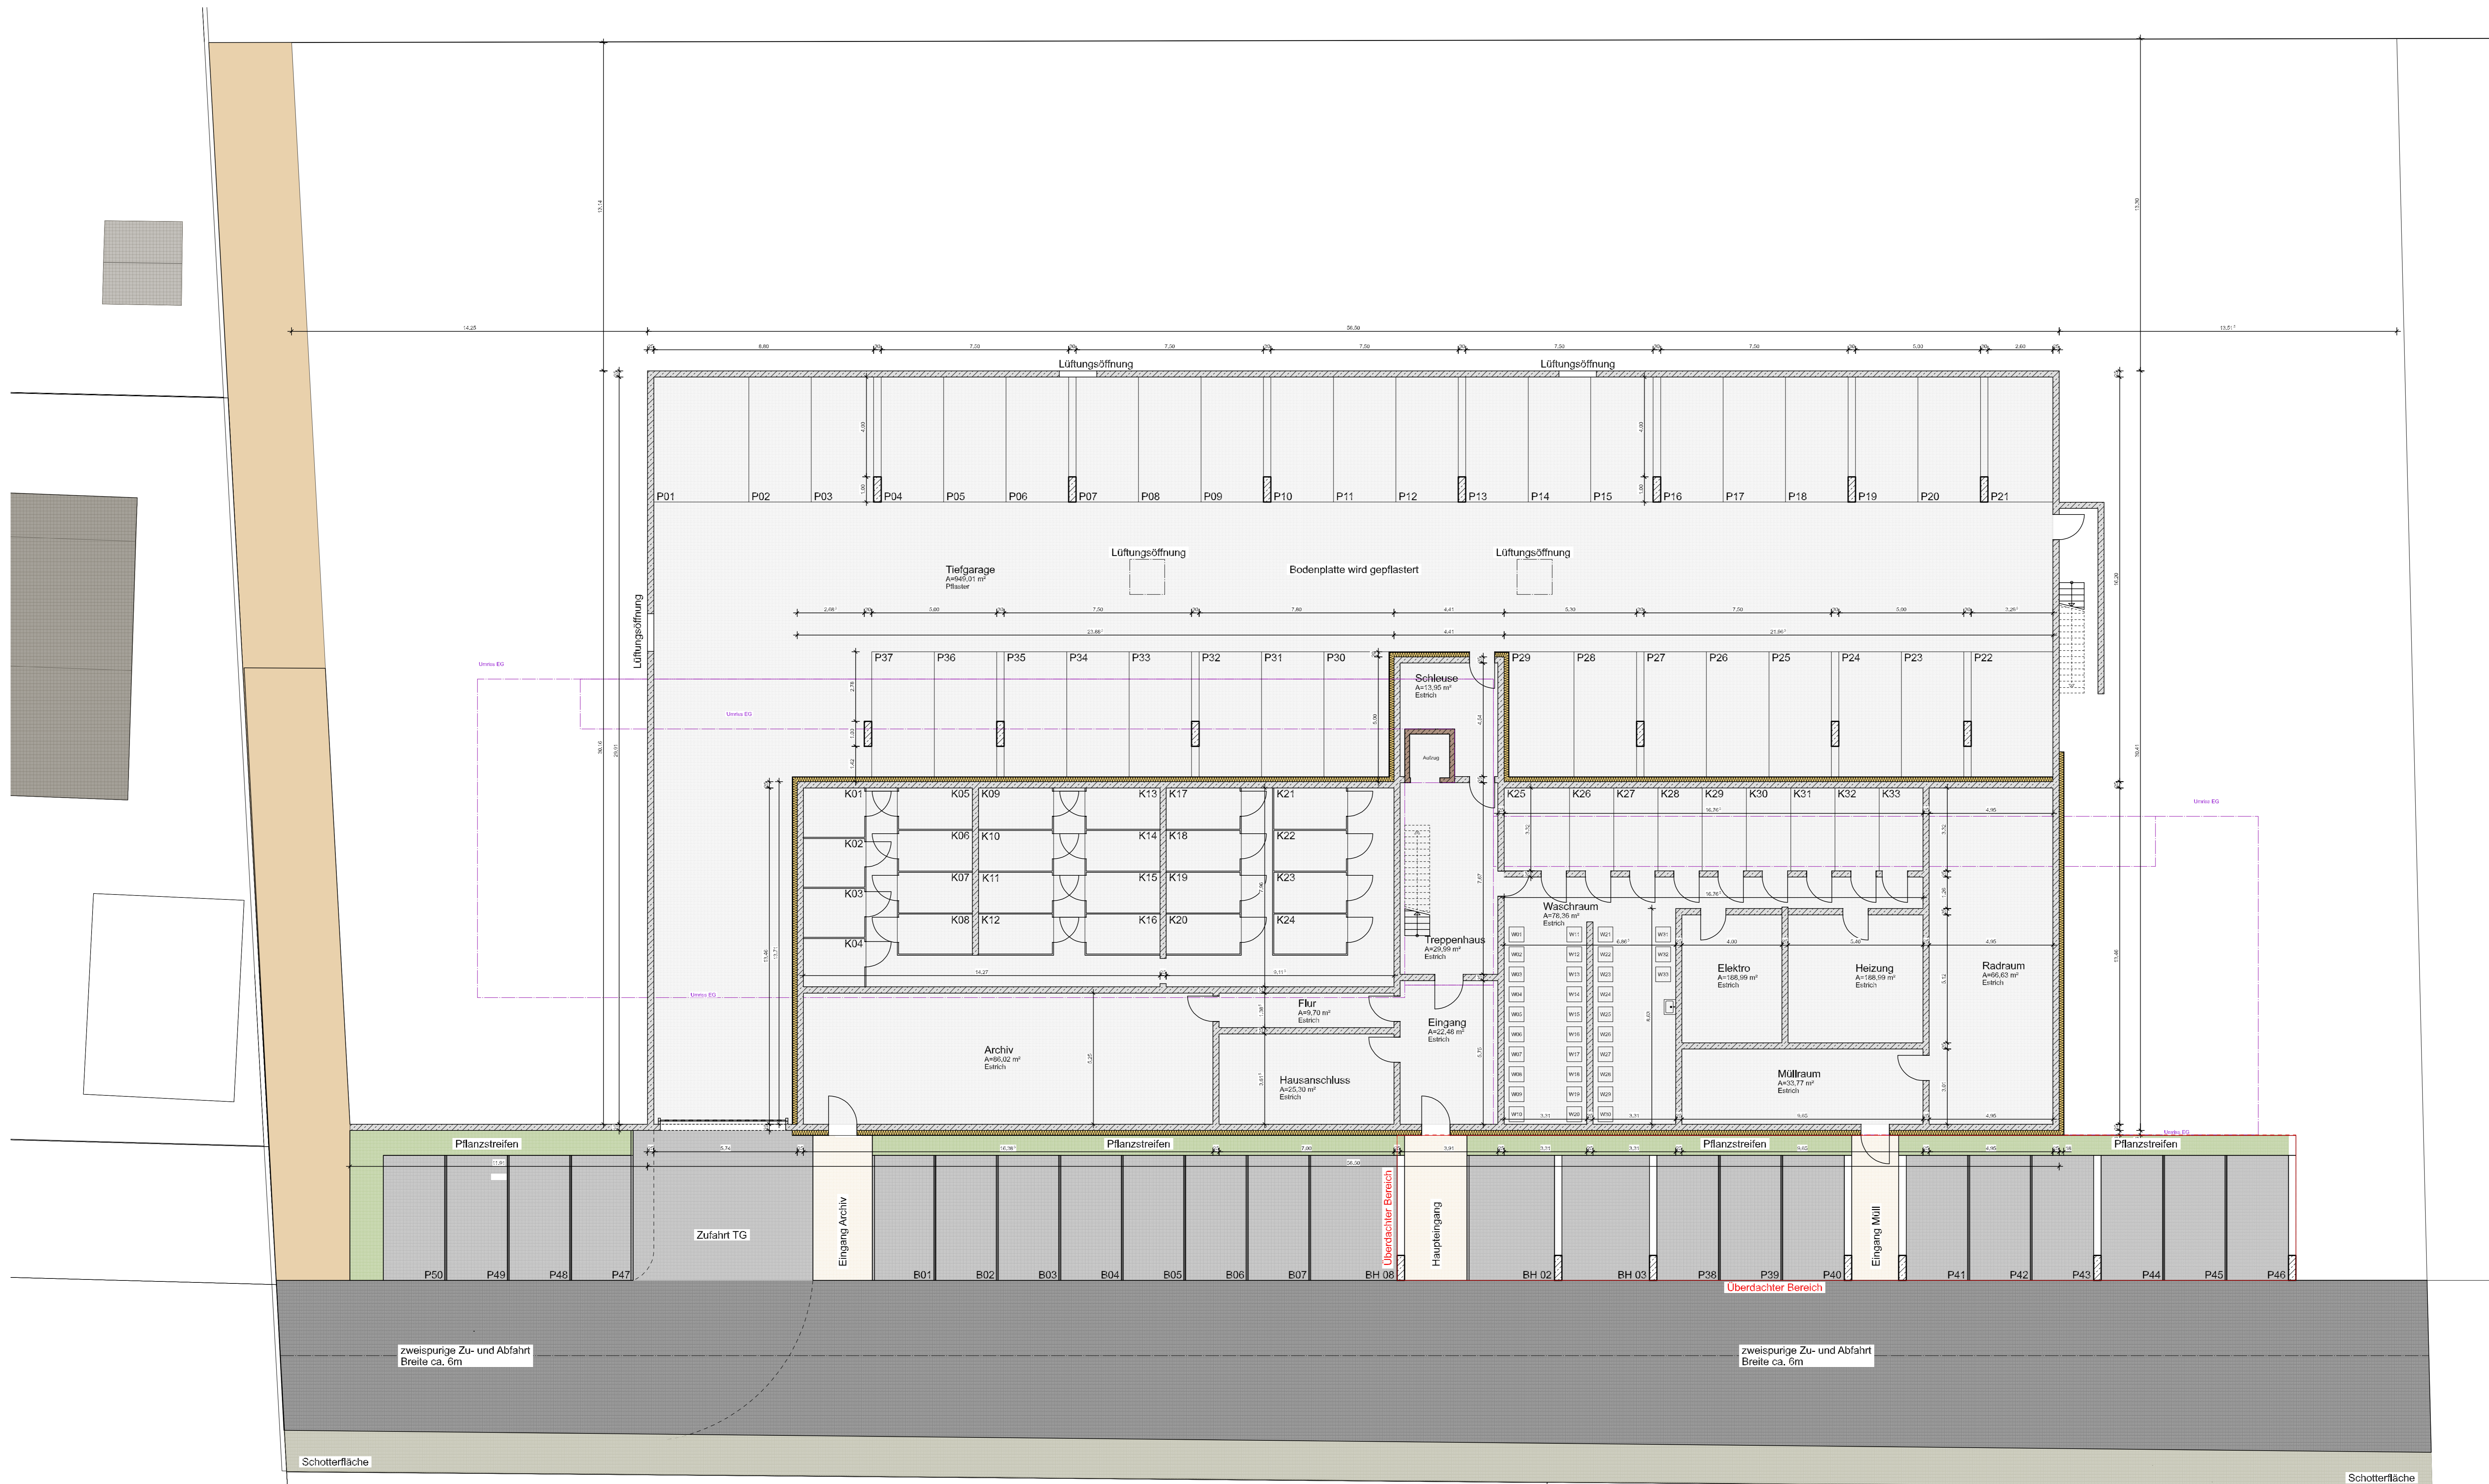

Änderungsverfolgung:

Index	Datum	Gezeichnet von	Änderung

Projekt: Neubau MFH Am Arzberg mit Tiefgarage

Adresse: Kellener Str. 31, 92339 Beilngries, Flznr. 371, 5.000aP
 Bauherr: Beilngries Projektbau GmbH, Max-Pilzstr.-Straße 22, 92339 Beilngries



Projektphase: Planung
 Datum: 2023-10-19-Kraus-01.01-TG-M100-FH

Planinhalt: Grundriss Tiefgarage

Gebäude: Kraus
 Plannummer: 01.01-TG

Plangröße: A0
 gezeichnet: FH
 Projektbeter: Name

Datum: 19.10.2023
 Index: 1
 Maßstab: 1:100

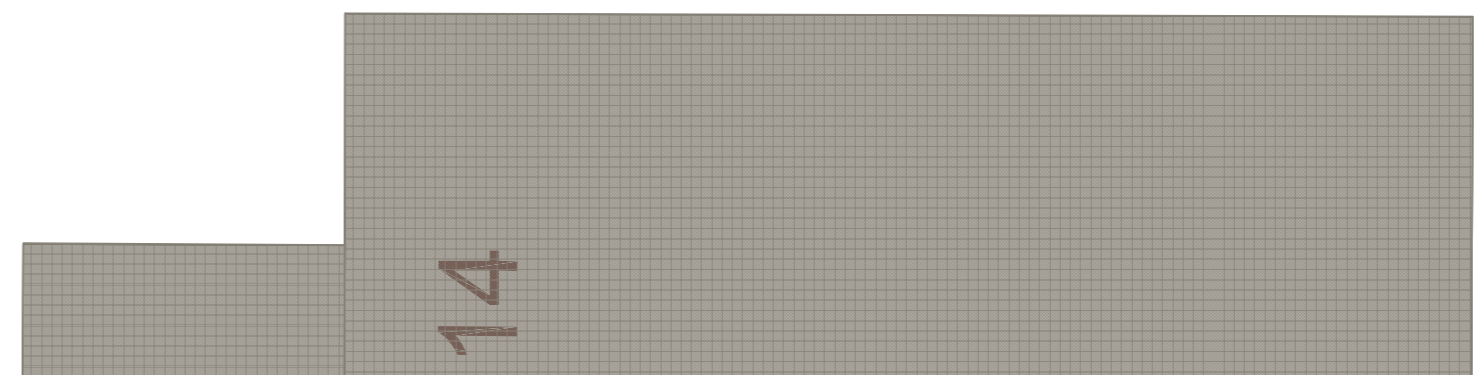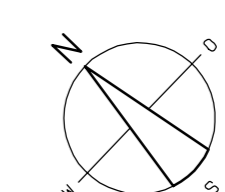



9.90

25.50

Spielplatz

Pflanzstreifen

Pflanzstreifen

Zufahrt TG

Eingang Archiv

P50 P49 P48 P47

B01 B02 B03 B04 B05 B06 B07 BH 08


zweispurige Zu- und Abfahrt
Breite ca. 6m

zweispurige Zu- und Abfahrt
Breite ca. 6m


Schotterfläche

Schotterfläche

14

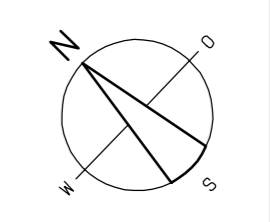

Projekt: Neubau MFH Am Arzberg mit Tiefgarage			
Adresse: Kellheimer Str. 31, 92339 Beilngries, Flznr. 371, 5.000m ²			
Baustell: Beilngries Projektbau GmbH, Max-Pilzstr.-Straße 22, 92339 Beilngries			
Projektphase:	Planung	Gebäude:	Kraus
Dateiname:	2023-10-19-Kraus-02.01-EG-M100-FH	Plannummer:	02.01 EG
Planinhalt:	Grundriss Erdgeschoss	Datum:	19.10.2023
Plangröße:	A0	Index:	Mallstab
gezeichnet:	FH		1:100
Projektbeter:	Name		

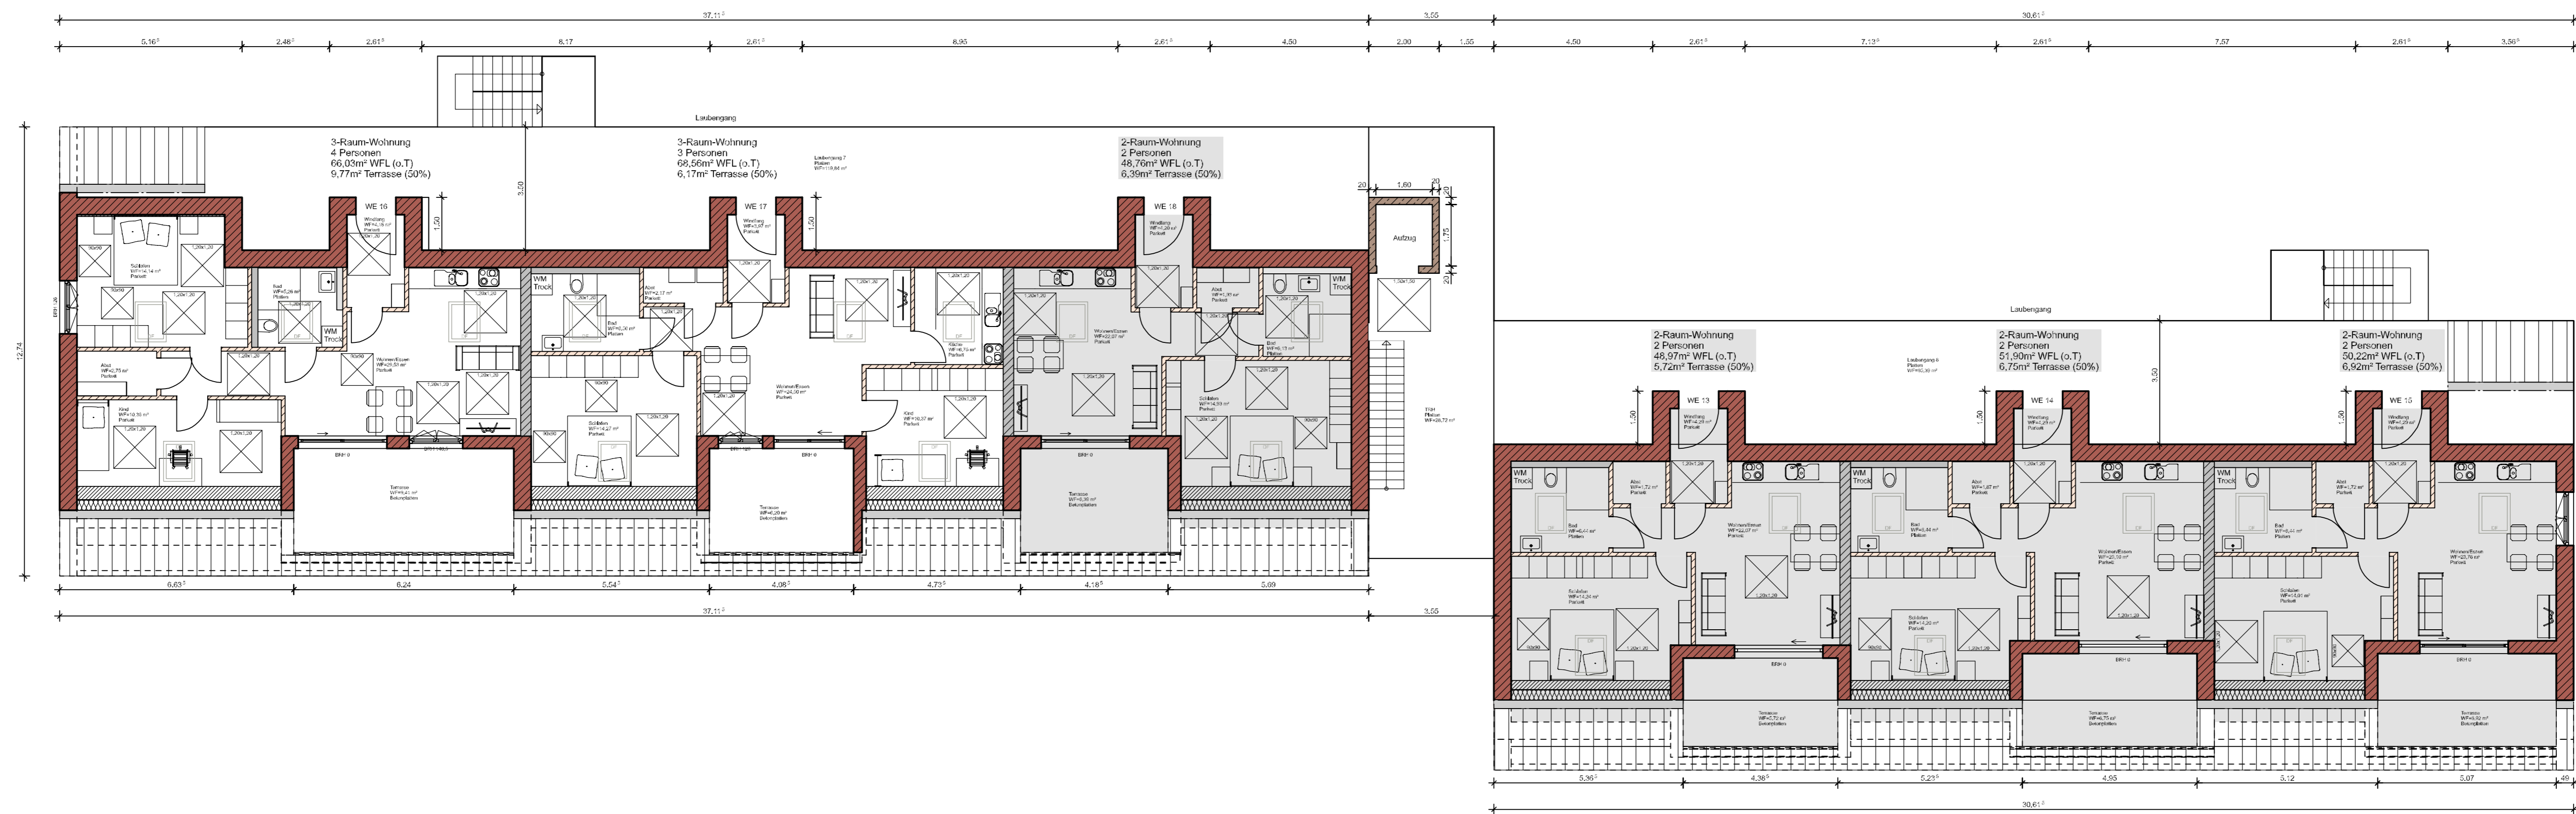

Grundriss Dachgeschoss



Grundriss Regelgeschoss

Das Regelgeschoss stellt den Grundriss der Geschosse OG1 und OG2 dar.

Projekt: Neubau MFH Am Arzberg mit Tiefgarage


Adresse: Kellheimer Str. 31, 92339 Beilngries, Flznr. 371, 5.000m²
 Bauherr: Beilngries Projektbau GmbH, Max-Pilzstrasse 22, 92339 Beilngries



Projektphase: Planung
 Datum: 2023-10-19-Kraus-Regelgeschoss-OG-M100-FH

Planinhalt	Grundriss Regelgeschoss und Dachgeschoss	Gebäude	Kraus	Plannummer	Regelgeschoss/ Dachgeschoss
------------	--	---------	-------	------------	--------------------------------

Plangröße	A0	Datum	19.10.2023	Index	
gezeichnet	FH			Maßstab	1:100
Projektleiter	Name				

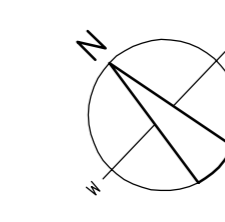



Südansicht



Nordansicht

Änderungsverfolgung:

Index	Datum	Gezeichnet von	Änderung

Projekt: Neubau MFH Am Arzberg mit Tiefgarage


Adresse: Kellwimer Str. 31, 92339 Beilngries, Flznr. 371_5_000aP
 Bauherr: Beilngries Projektbau GmbH, Max-Pilzstr.-Straße 22, 92339 Beilngries



Projektphase: Planung
 Datum: 2023-10-19-Kraus-08.01-Ansichten-Süd-Nord-M100-FH


Planinhalt:	Ansichten Süden und Norden	Gebäude:	Kraus	Plannummer:	08.01 Ansichten
-------------	-------------------------------	----------	-------	-------------	-----------------

Plangröße:	A0	Datum:	19.10.2023	Index:		Maßstab:	1:100
gezeichnet:	FH						
Projektbeter:	Name						

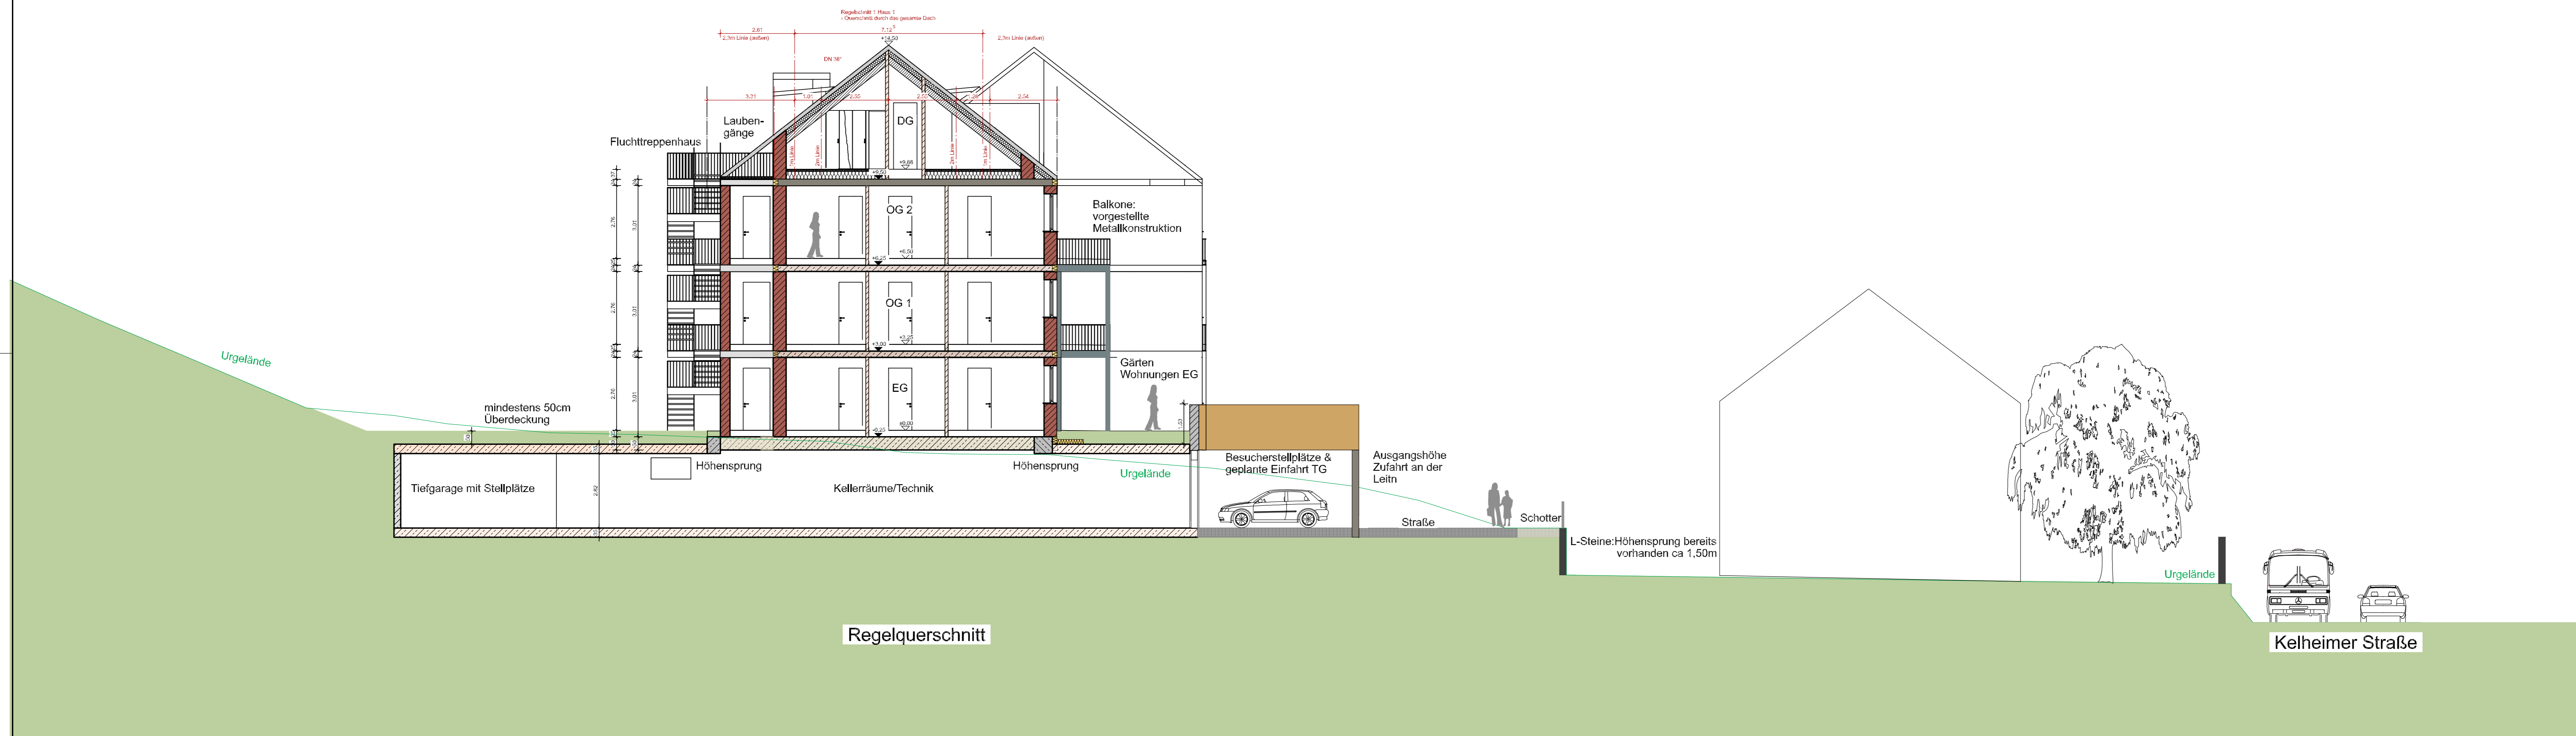


Regelquerschnitt

Kelheimer Straße

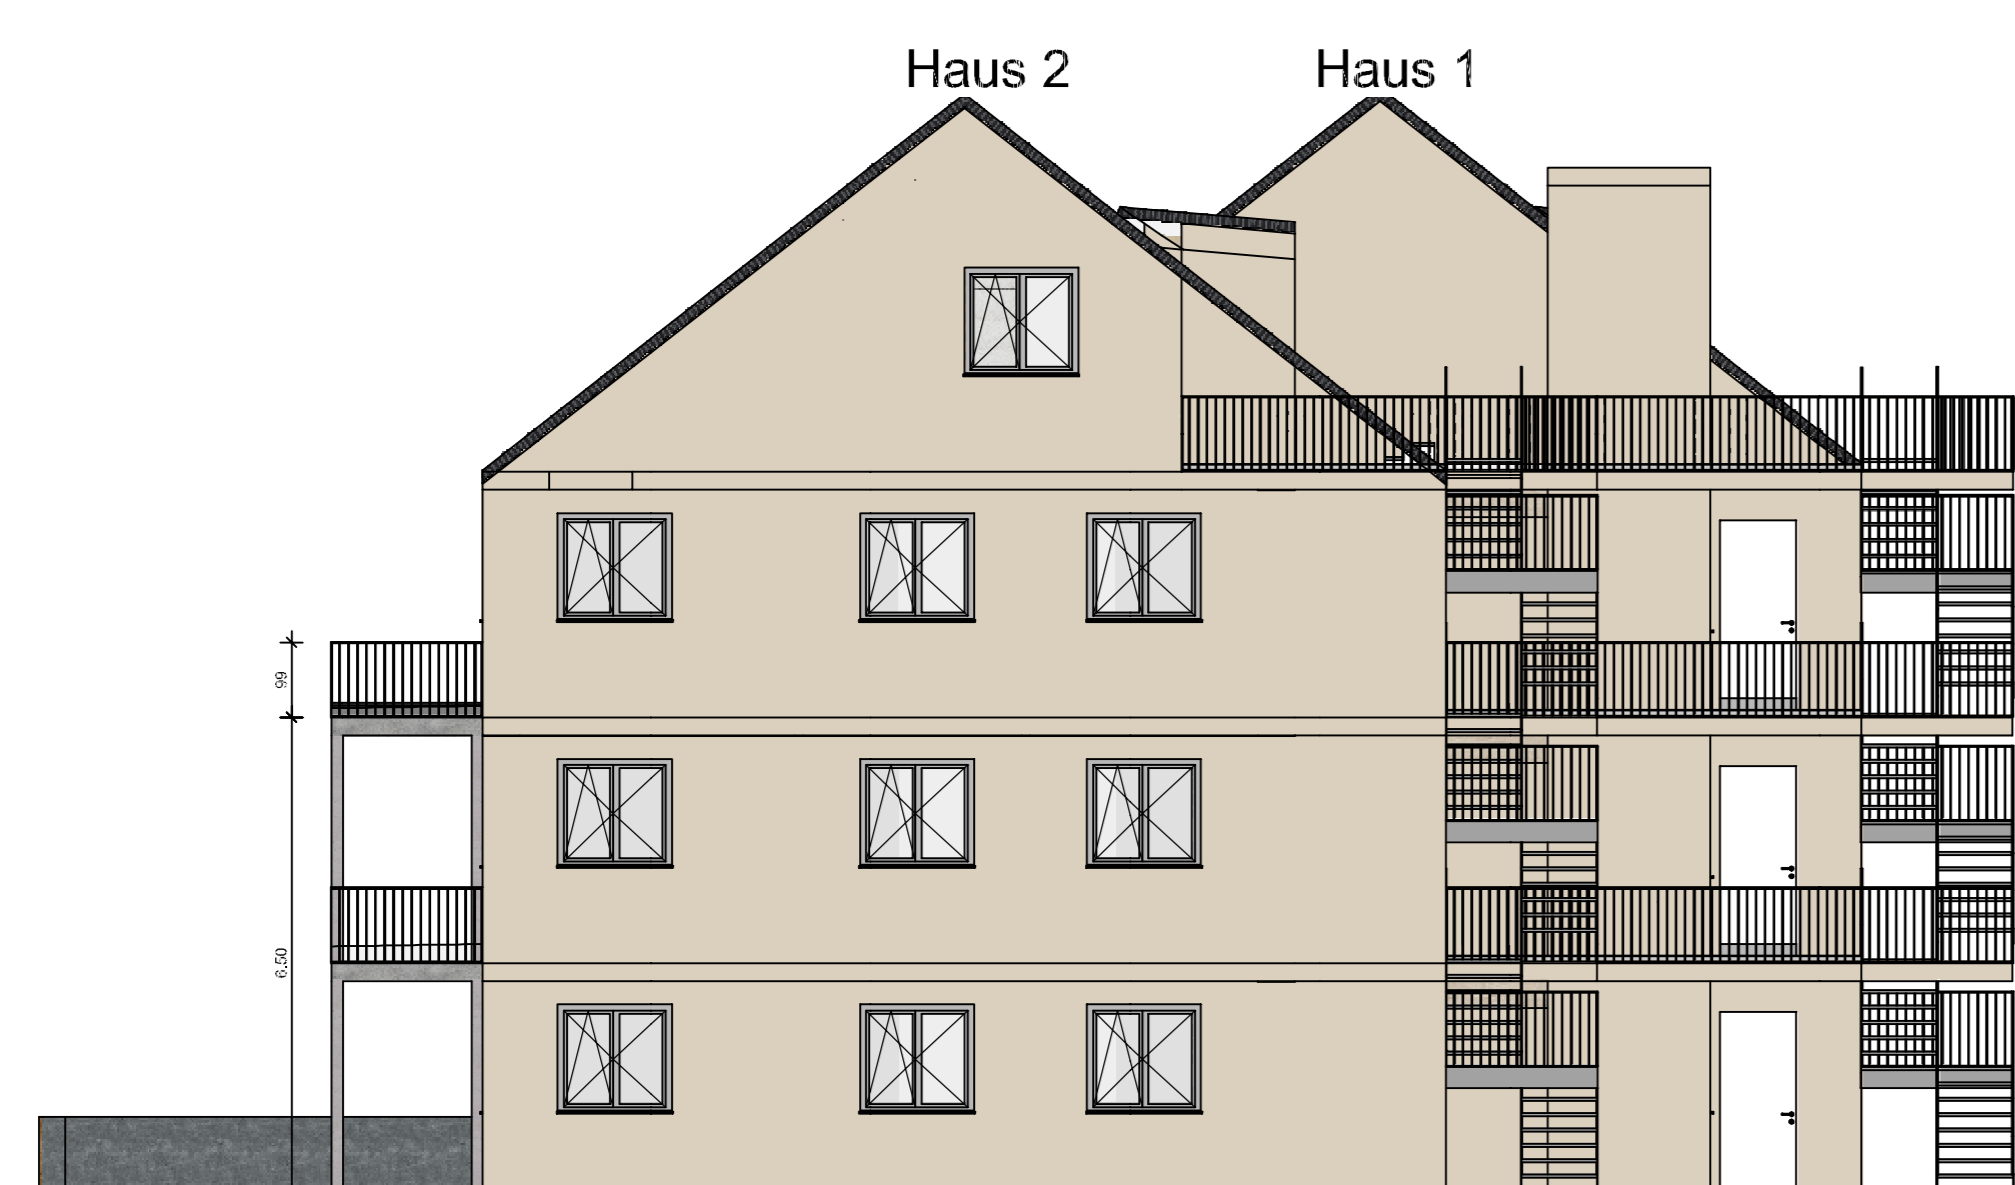

Ostansicht

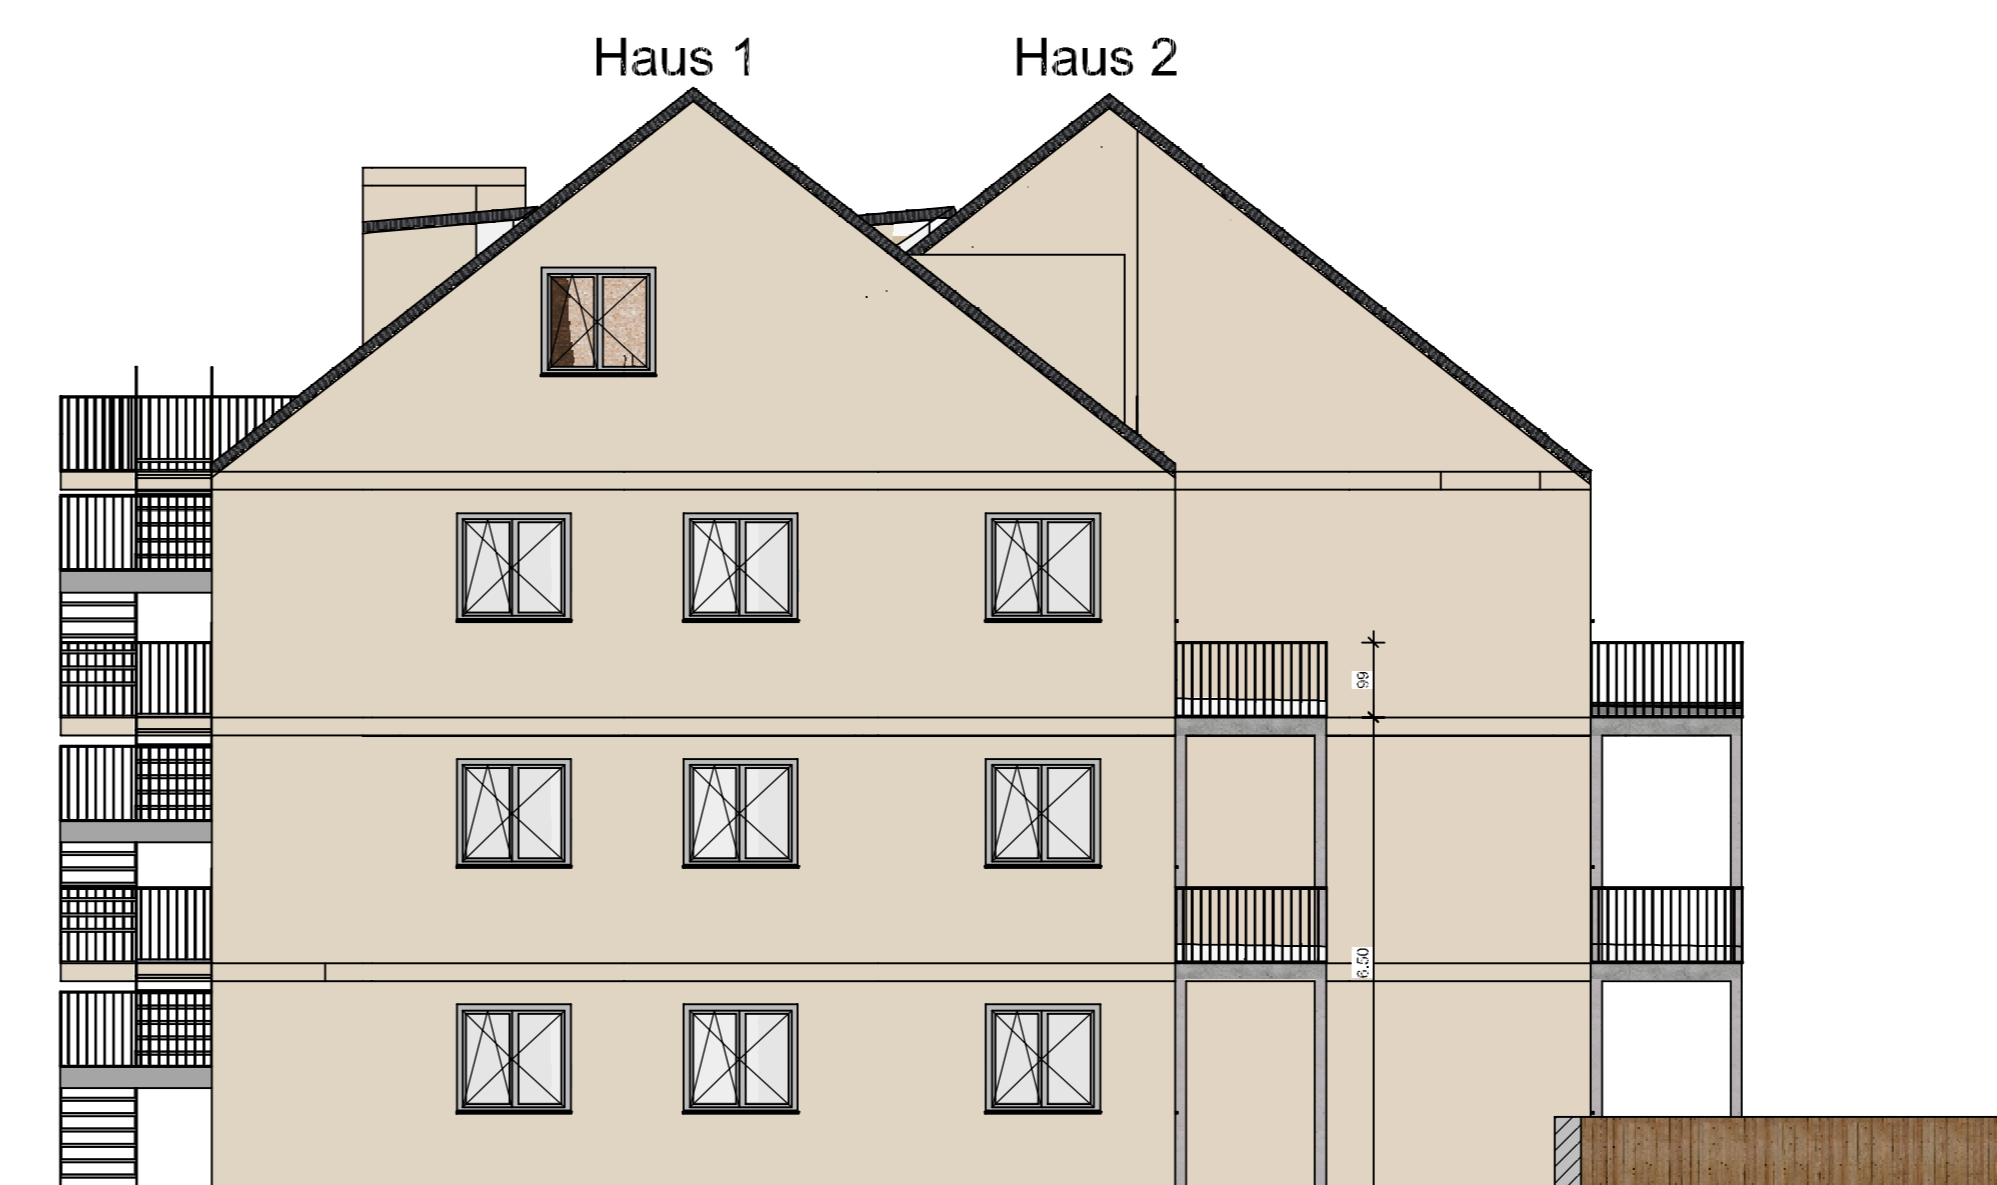

Westansicht

Änderungsverfolgung:

Index	Datum	Geändert von	Änderung

Projekt: Neubau MFH Am Arzberg mit Tiefgarage

Adresse: Kelheimer Str. 31, 92339 Beilngries, Flznr. 371, 5.000m²
 Bauherr: Beilngries Projektbau GmbH, Max-Pilzstr.-Straße 22, 92339 Beilngries



Projektphase: Planung
 Datum: 2023-10-19-Kraus-08.01-Schnitt-Ansichten-Ost-West-M100-FH

Planinhalt: Regelquerschnitt, Ansichten Osten und Westen	Gebäude: Kraus	Plannummer: 08.01
--	----------------	-------------------

Plangröße: A0	Datum: 19.10.2023	Index: 1	Maßstab: 1:100
gezeichnet: FH			
Projektbeter: Name			