




Lagerhalle 60,00 x 15,00 = 900 m²

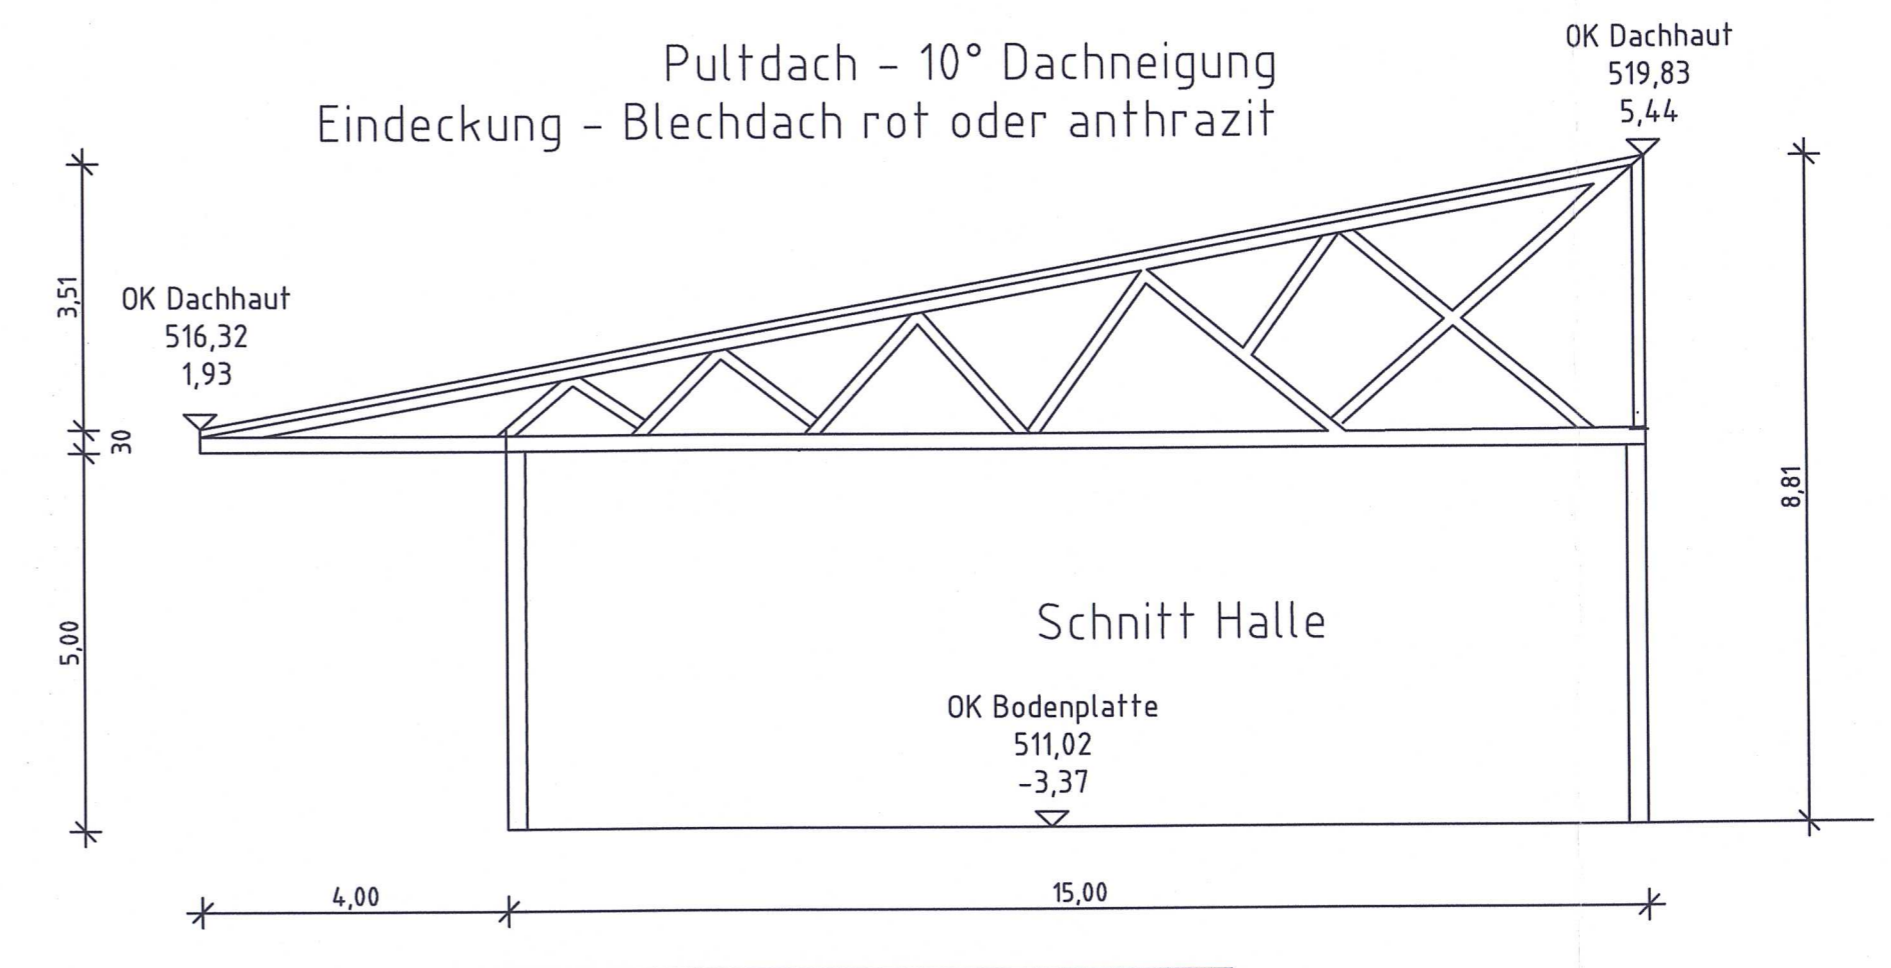

Lagerhalle 60,00 x 15,00 = 900 m²

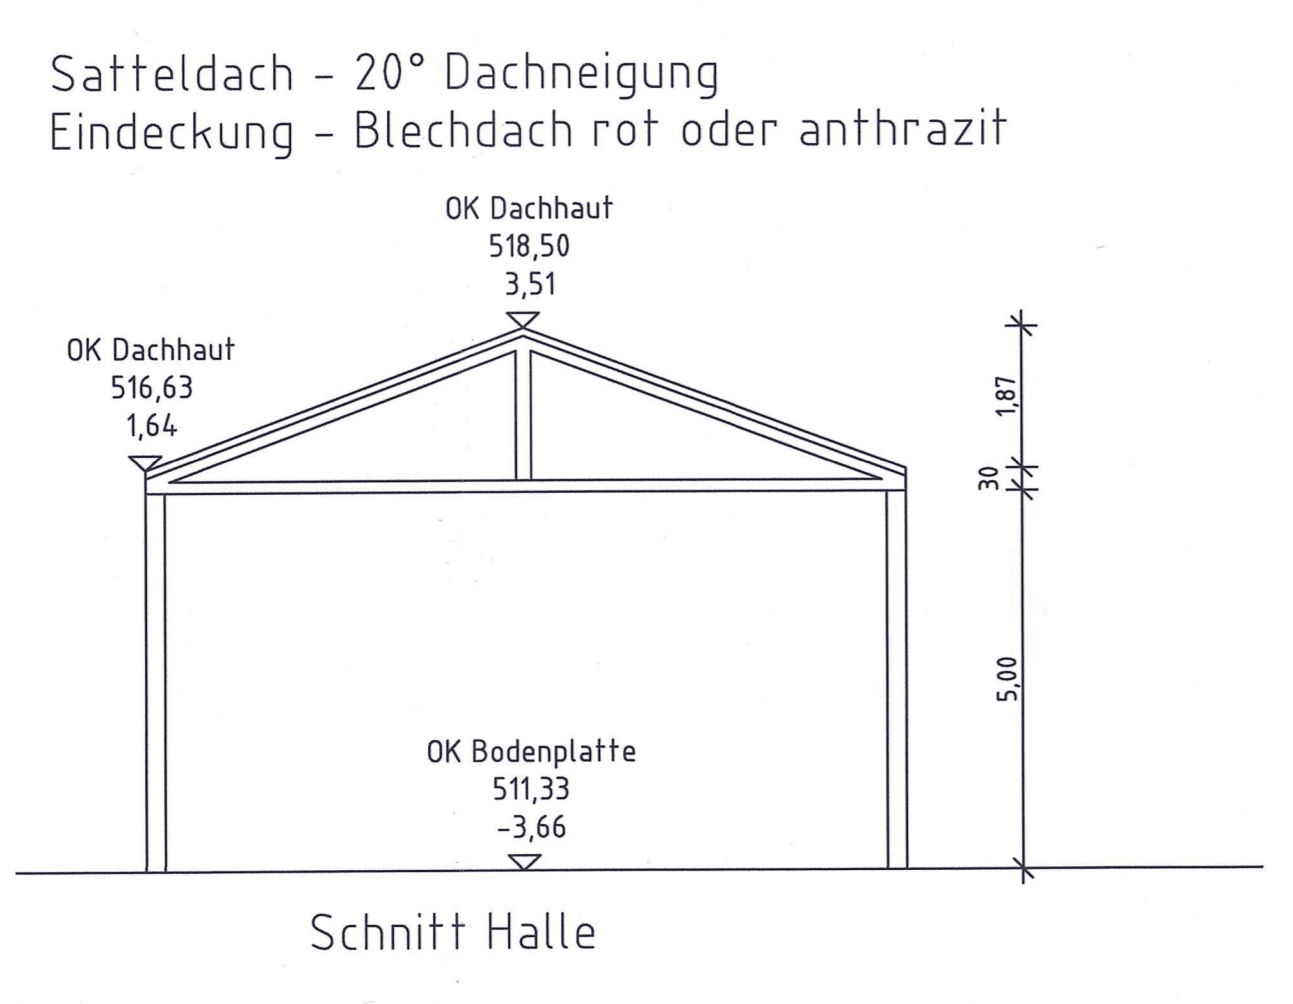

Lagerhalle 30,00 x 10,00 = 300 m²

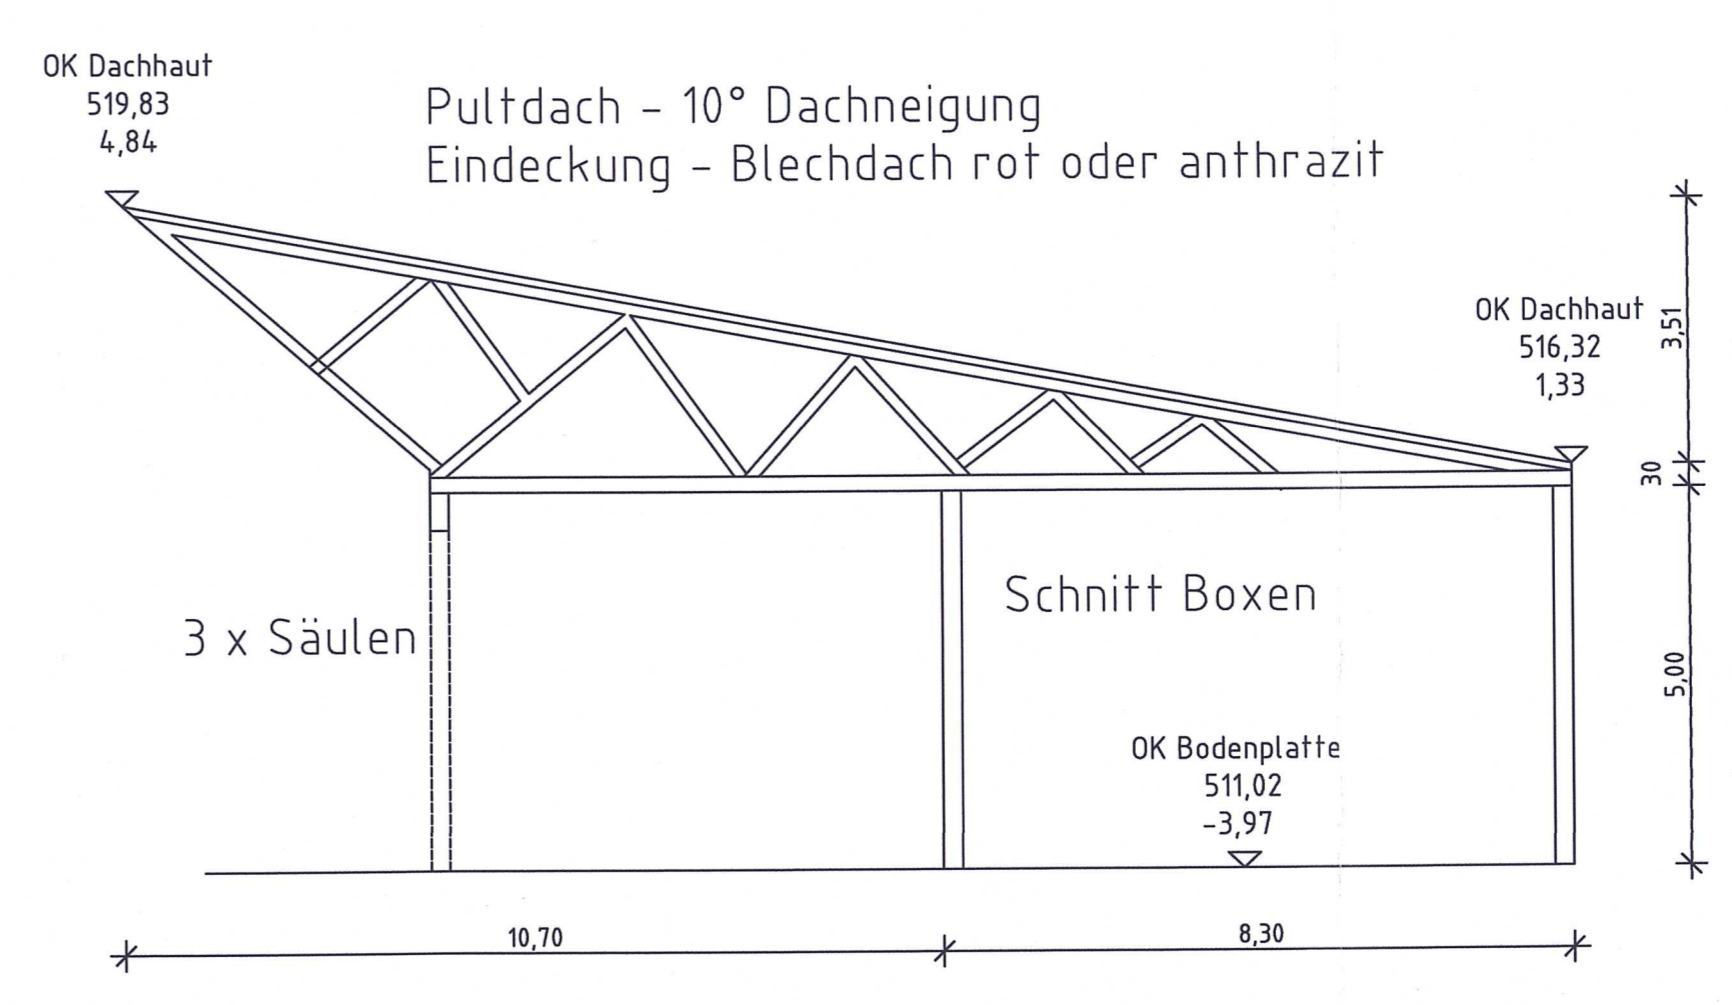

Schüttboxen 30,12 x 8,30 = 250 m²

Ausgefertigt
 Beilngries den 07. MRZ. 2024
 Helmut Schloederer
 1. Bürgermeister

Vorhaben und Erschließungsplan
 "Gewerbeerweiterung Danhauser"
 Bebauungsplan Nr. 115
 Schnitte

Bauherr:
 Danhauser Bau GmbH
 Neuzell 39
 92339 Beilngries

Bauort:
 Flurnummer 116/5 und 119/1
 Neuzell
 92339 Beilngries

Unterschriften:

Bauherr: _____

Nachbarn: _____

Neuzell den 14.06.2023
 Der Planfertiger: _____

Danhauser Markus, 92339 Beilngries, Neuzell 54
 Maurermeister