



Schnitt landw. Halle

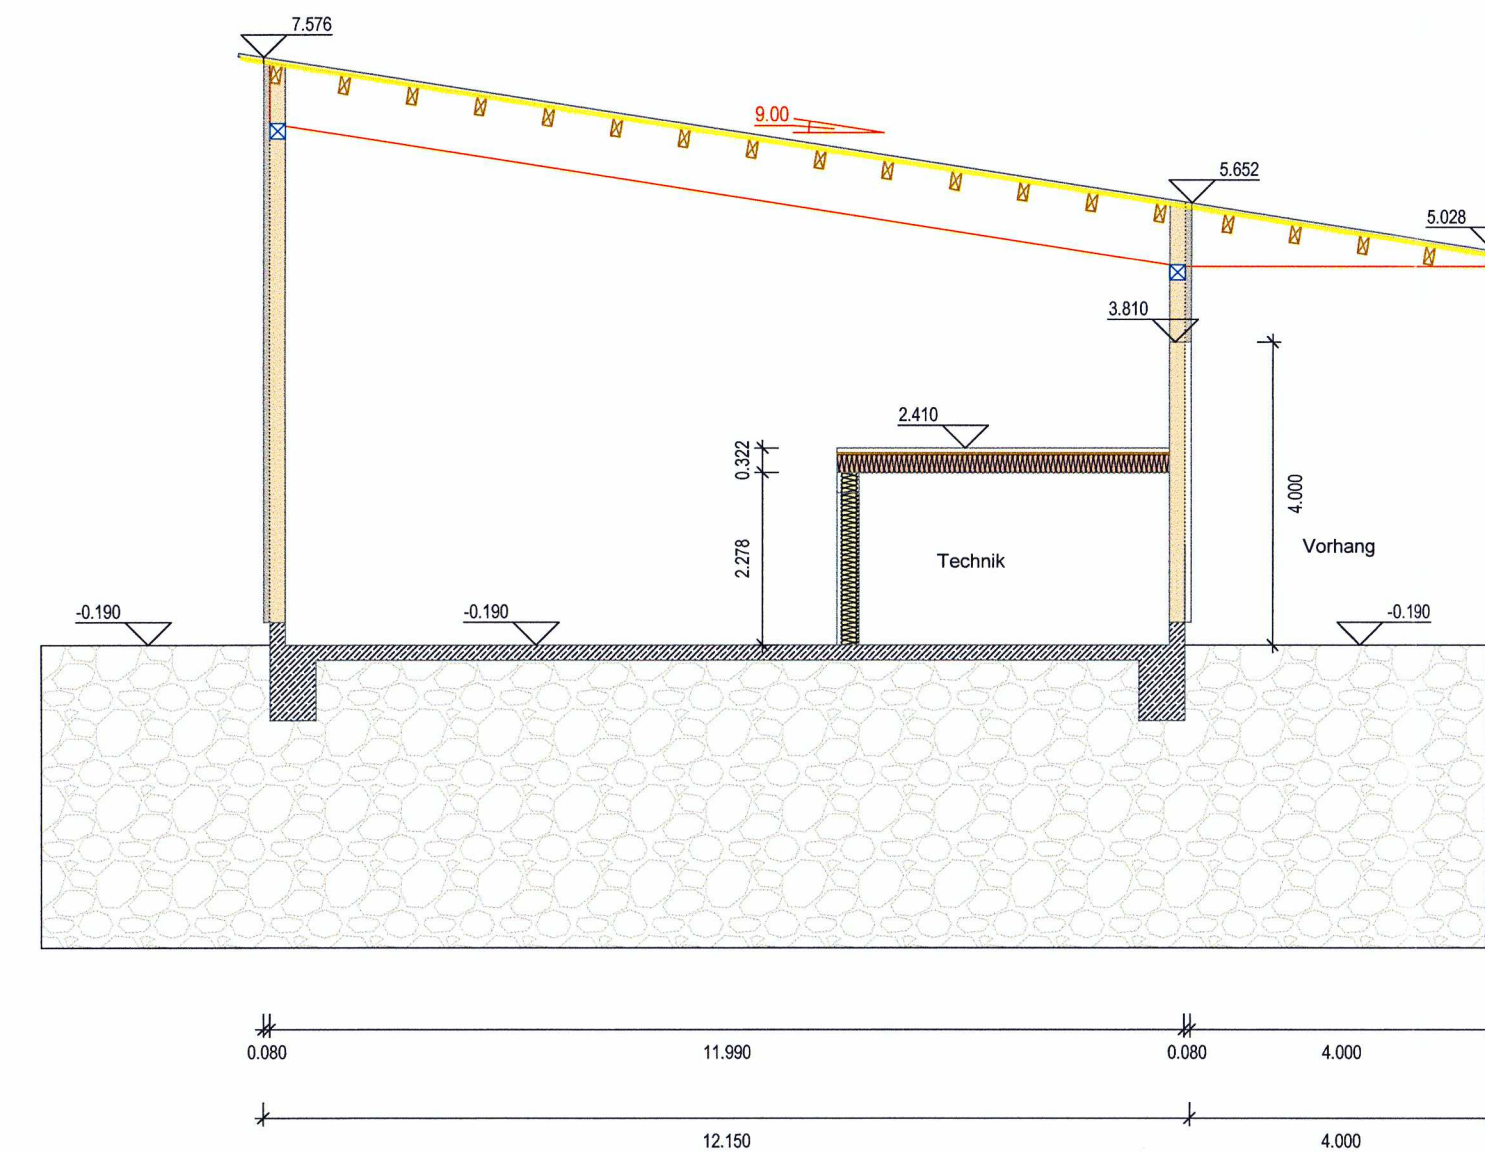

Schnitt Kuhstall

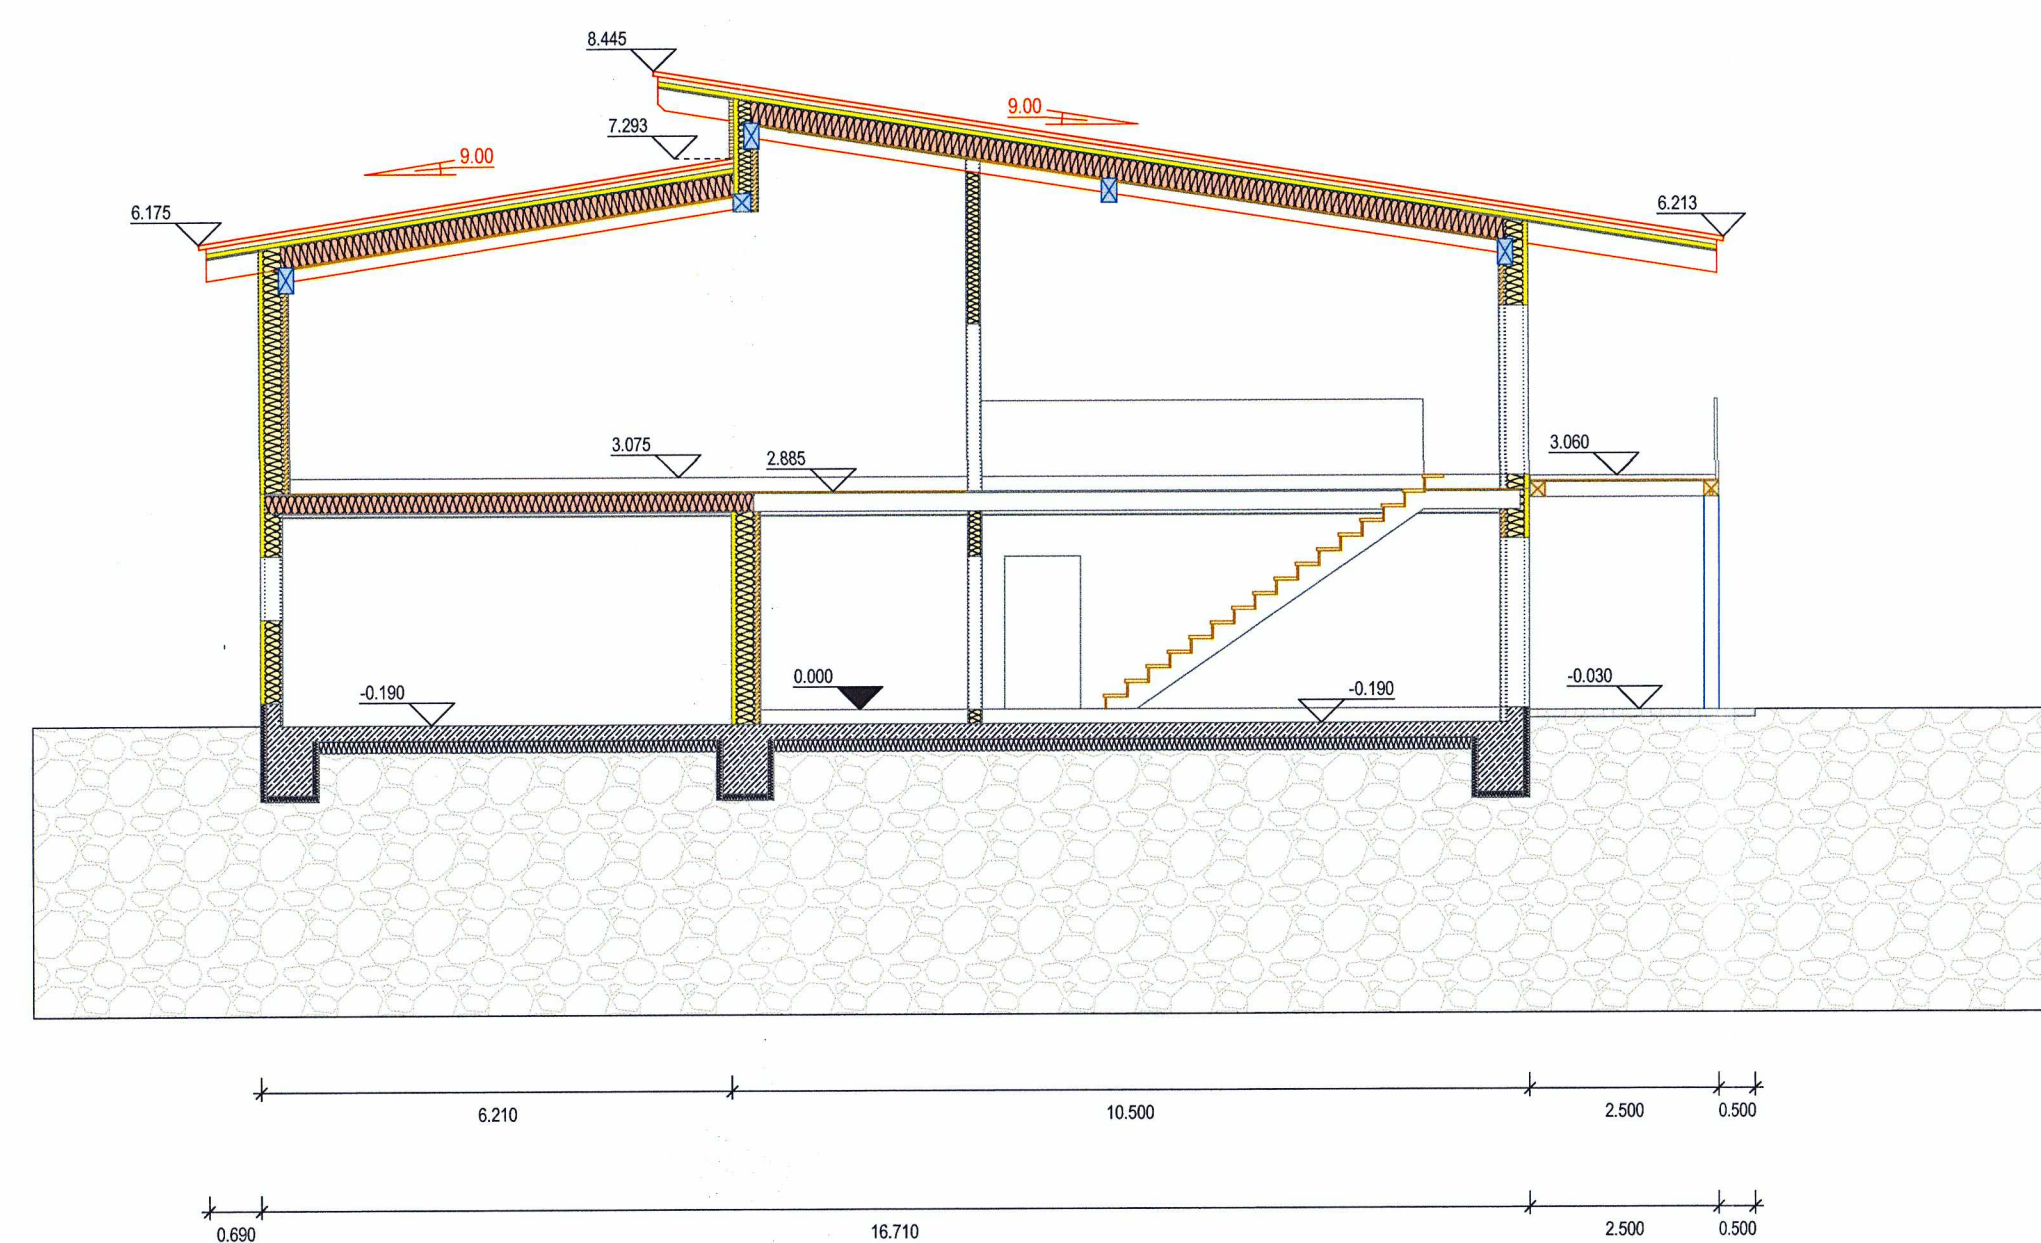

Schnitt Wohnhaus

**Vorhaben- & Erschließungsplan
zum Bebauungsplan
Nr. 100 "Aussiedlung Haas"
in Kevenhüll**

Haas, Philipp und Adler, Carolin

Schnitte

Maßstab 1 : 100

Bauherr: Haas, Philipp; Adler, Carolin
Kevenhüll G4
92339 Beilngries - Kevenhüll

Unterschrift Bauherr

Bauort: Landkreis: Eichstätt
Gemarkung: Kevenhüll
Flurstück: 87/1

Unterschrift Bauherr

Höhenbezug: +- 0.00 m = 508.19 m ü. NN.

Unterschriften:

Amt:	Name, Vorname	Datum	Unterschrift/Siegel
Erster Bürgermeister	ausgefertigt <i>Helmut Schlodterer</i> Helmut Schlodterer 1. Bürgermeister	13. FEB. 2023	

Planer: Holzbau Bögerl GmbH
Bögerl Markus, M.Eng.
Kemnather Straße 98
92363 Breitenbrunn



**HOLZBAU
BÖGERL**

Bögerl
Breitenbrunn, dem 07.03.2022