




ANSICHT SÜDEN

 

ANSICHT NORDEN

 

ANSICHT OSTEN

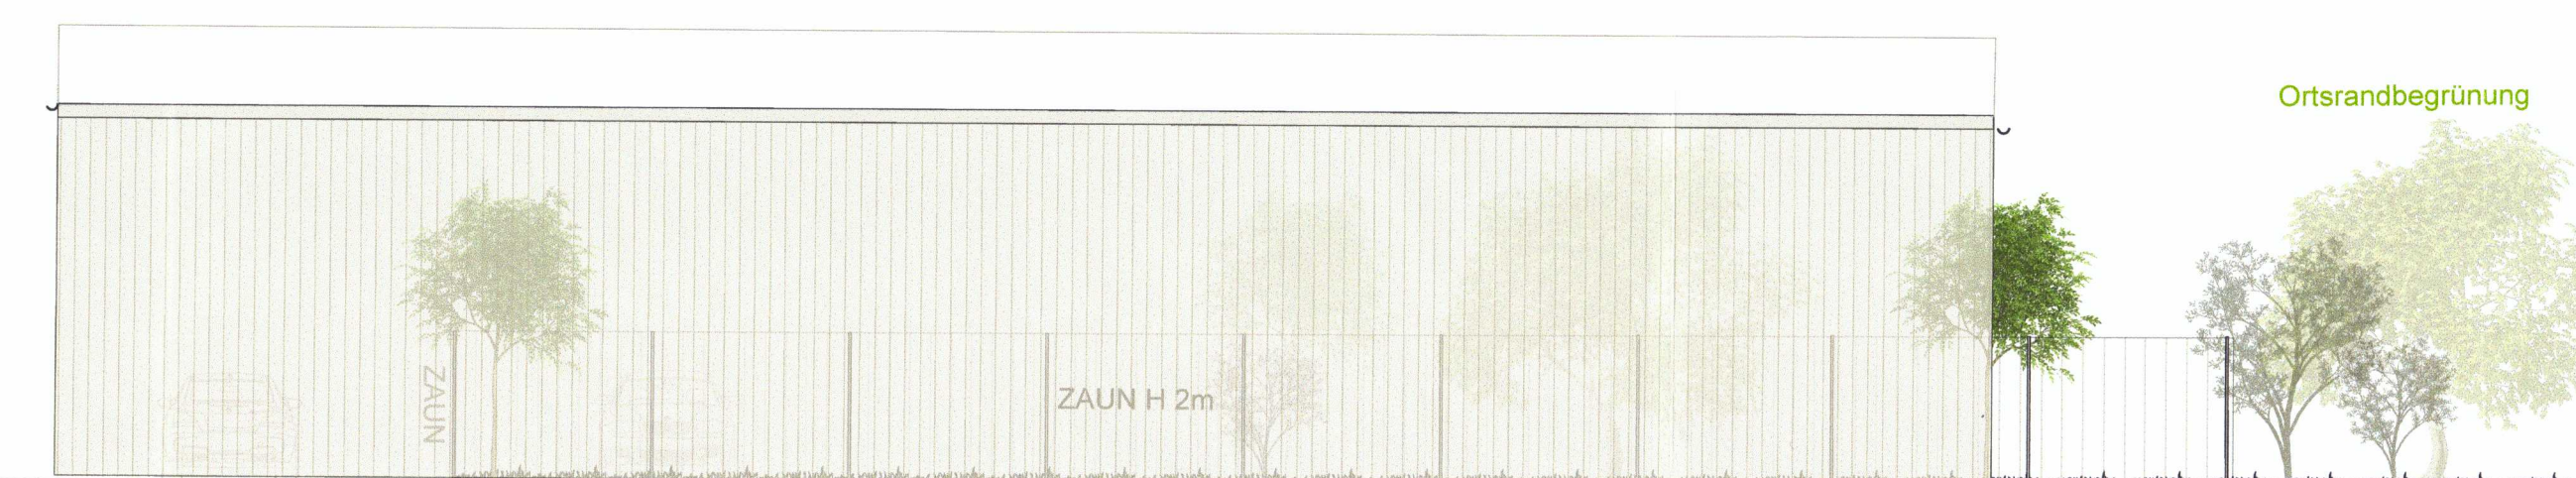

ÜBERSICHT BETRIEBSGELÄNDE



Angefertigt
Beulgries, den 20. Feb. 2026
B-Plan Erweiterung
Asam Betriebs GmbH
15.05.2025
M 1:100 und 1:1500