



Ausschnitt aus dem rechtswirksamen Flächennutzungsplan der Stadt Beilngries mit Kennzeichnung des Änderungsbereiches (schwarze Umgrenzung)

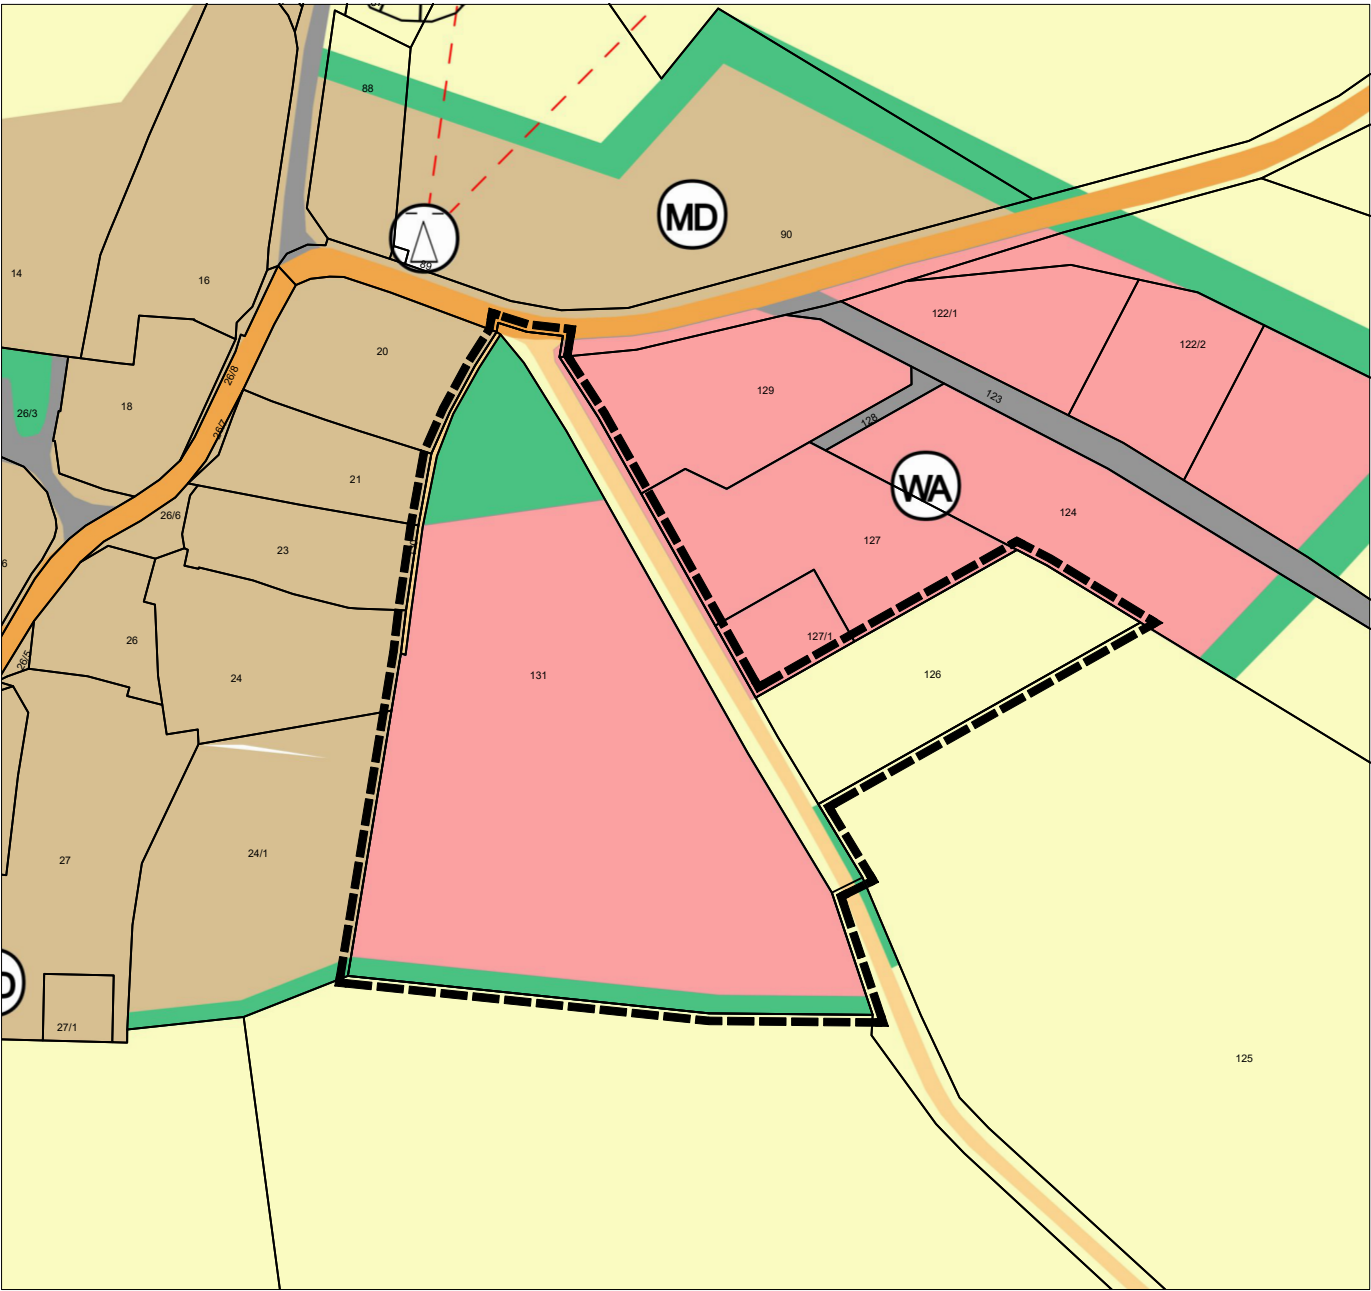

Ausschnitt zur Änderung des Flächennutzungsplans der Stadt Beilngries mit Kennzeichnung des Änderungsbereiches (schwarze Umgrenzung)

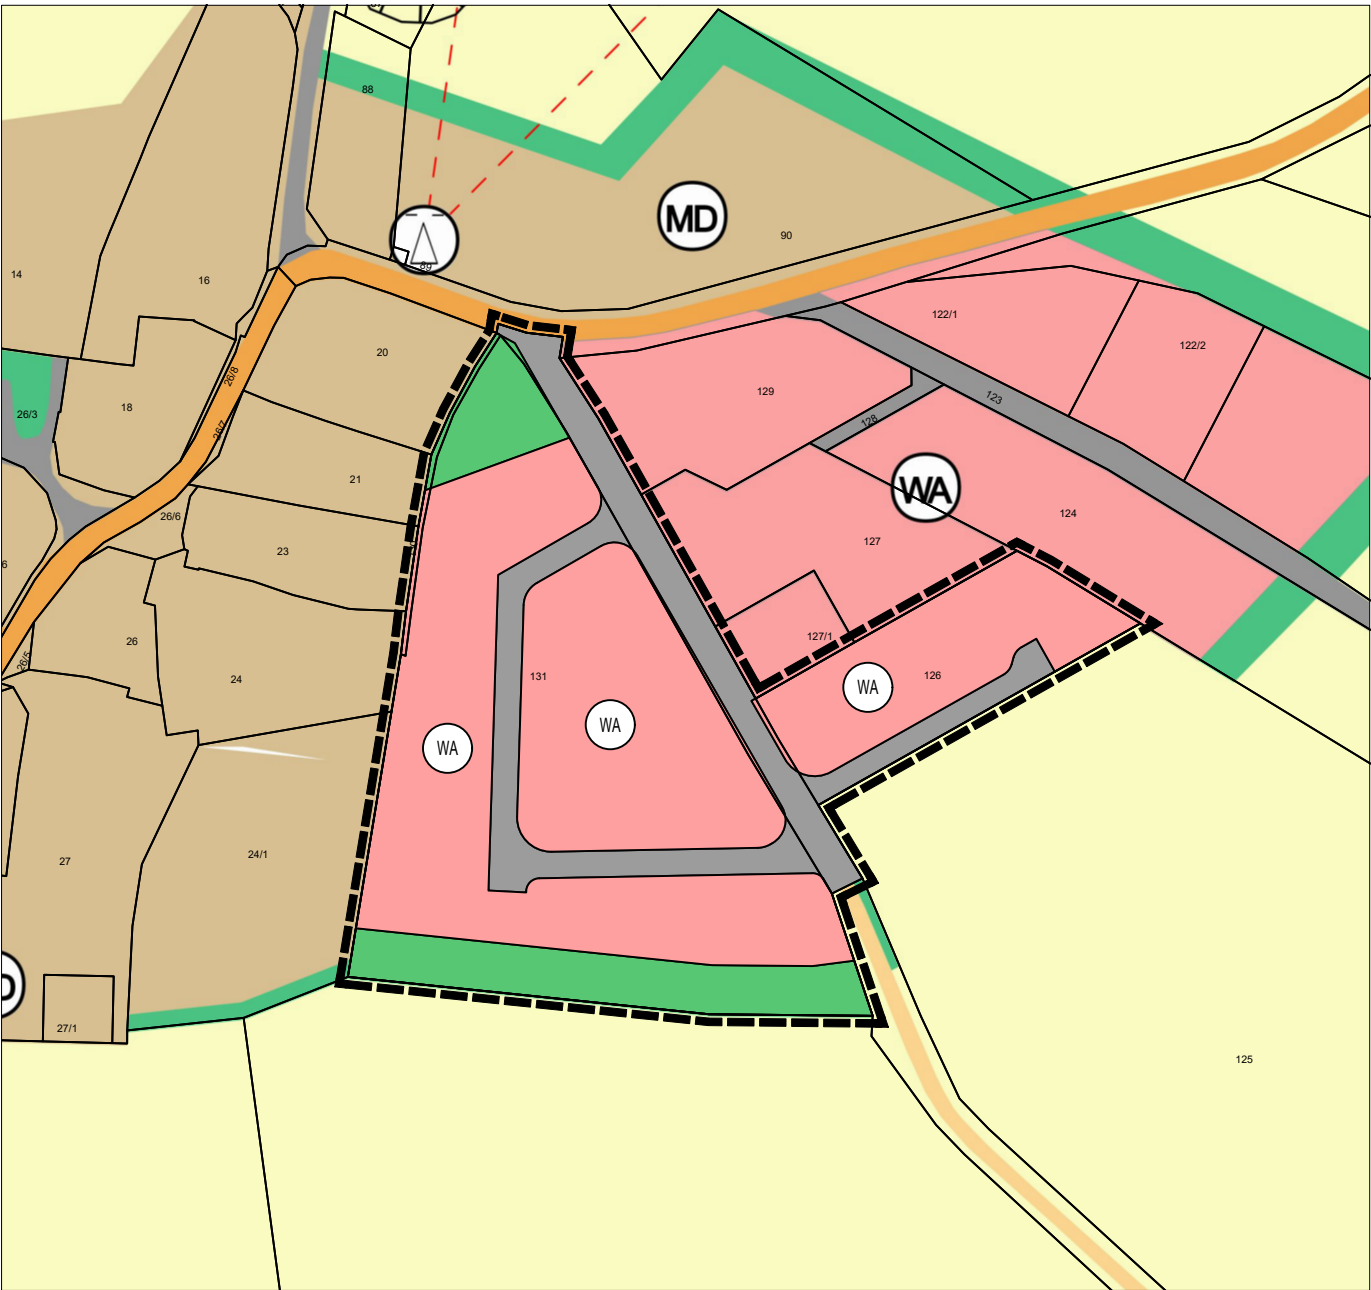

VERFAHRENSVERMERKE


- 1) Der Stadtrat der Stadt Beilngries hat in der Sitzung vom 08.12.2022 die 57. Änderung des Flächennutzungsplans für den Ortsteil Arnbuch beschlossen. Der Änderungsbeschluss wurde am 10.11.2025 ortsüblich bekanntgemacht.
- 2) Die frühzeitige Öffentlichkeitsbeteiligung gemäß § 3 Abs. 1 BauGB mit öffentlicher Darlegung und Anhörung für den Vorentwurf der 57. Flächennutzungsplanänderung in der Fassung vom 05.11.2025 hat in der Zeit vom 18.11.2025 bis 19.12.2025 stattgefunden.
- 3) Die frühzeitige Beteiligung der Behörden und sonstigen Träger öffentlicher Belange gemäß § 4 Abs. 1 BauGB für den Vorentwurf der 57. Flächennutzungsplanänderung in der Fassung vom 05.11.2025 hat in der Zeit vom 18.11.2025 bis 19.12.2025 stattgefunden.
- 4) Zu dem Entwurf der 57. Flächennutzungsplanänderung in der Fassung vom wurde mit der Begründung gemäß § 3 Abs. 2 BauGB in der Zeit vom bis im Internet veröffentlicht. Zusätzlich zur Veröffentlichung im Internet wurde der Entwurf im Sinne einer anderen leicht zu erreichenden Zugangsmöglichkeit im Rathaus der Stadt Beilngries (Hauptstraße 24, 1. Stock, Zimmer 15) während der allgemeinen Dienstzeiten bereitgestellt. Die Unterlagen wurden über das zentrale Internetportal des Landes zugänglich gemacht.
- 5) Der Entwurf der 57. Flächennutzungsplanänderung in der Fassung vom wurde mit der Begründung gemäß § 3 Abs. 2 BauGB in der Zeit vom bis veröffentlicht.
- 6) Die Stadt Beilngries hat mit Beschluss des Stadtrates vom die 57. Flächennutzungsplan-änderung in der Fassung vom festgestellt.

Beilngries, den

(Siegel)

1. Bürgermeister Helmut Schloderer

- 7) Das Landratsamt Eichstätt hat die 57. Flächennutzungsplanänderung mit Bescheid vom AZ gemäß § 6 BauGB genehmigt.

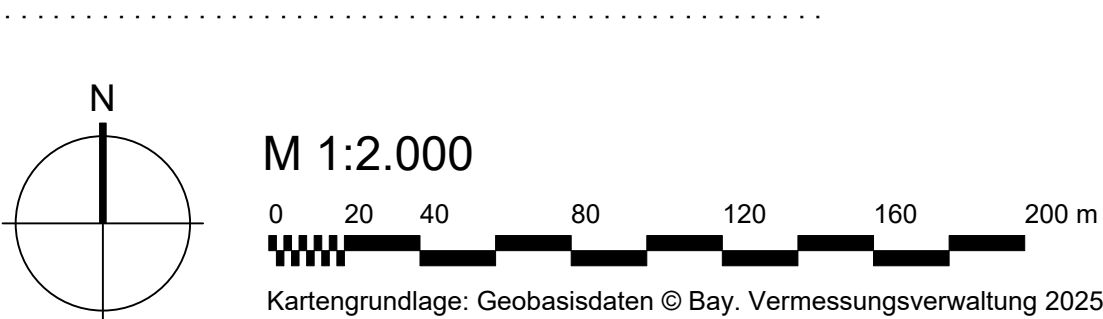

Legende

ART DER BAULICHEN NUTZUNG
(§ 5 Abs. 2 Nr. 1 BauGB, § 1 bis 11 BauNVO)

WA

Allgemeine Wohngebiete
(§ 1 Abs. 2 Nr. 3 BauNVO)

MD

Dorfgebiete
(§ 1 Abs. 2 Nr. 5 BauNVO)

FLÄCHEN FÜR DEN ÜBERÖRTLICHEN VERKEHR UND FÜR DIE ÖRTLICHEN HAUPTVERKEHRSWEGE
(§ 5 Abs. 2 Nr. 3 und Abs. 4 BauGB)

Straßenverkehrsflächen, örtlich

Straßenverkehrsflächen, überörtlich

Straßenverkehrsflächen, Feldweg

FLÄCHEN FÜR VERSORGUNGSANLAGEN, FÜR DIE ABFALLENTSORGUNG UND ABWASSERBESEITIGUNG SOWIE FÜR ABLAGERUNGEN; ANLAGEN, EINRICHTUNGEN UND SONSTIGE MAßNAHMEN, DIE DEM KLIMAWANDEL ENTGEGENWIRKEN
(§ 5 Abs. 2 Nr. 2b, 4 und Abs. 4 BauGB)

Trafostation

HAUPTVERSORGUNGS- UND HAUPTABWASSERLEITUNGEN
(§ 5 Abs. 2 Nr. 4 und Abs. 4 BauGB)

Stromleitungen

GRÜNFLÄCHEN
(§ 5 Abs. 2 Nr. 5 und Abs. 4 BauGB)

Grünflächen

FLÄCHEN FÜR DIE LANDWIRTSCHAFT UND WALD
(§ 5 Abs. 2 Nr. 9 und Abs. 4, § 9 Abs. 1 Nr. 18 und Abs. 6, § 191 und § 201 BauGB)

Flächen für die Landwirtschaft

GRENZE DES RÄUMLICHEN GELTUNGSBEREICHES
(§ 9 Abs. 7 BauGB)

Geltungsbereich

Darstellung als Hinweis

129

Flurstückgrenze mit Flurstücknummer

8) Ausgefertigt

Beilngries, den

(Siegel)


1. Bürgermeister Helmut Schloderer

- 9) Die Erteilung der Genehmigung der 57. Flächennutzungsplanänderung wurde am gemäß § 6 Abs. 5 BauGB ortsüblich bekannt gemacht. Die Flächennutzungsplanänderung mit Begründung und zusammenfassender Erklärung wird seit diesem Tag zu den üblichen Dienststunden in der Gemeinde zu jedermanns Einsicht bereitgehalten und über deren Inhalt auf Verlangen Auskunft gegeben. Die Flächennutzungsplanänderung ist damit rechtswirksam. Auf die Rechtsfolgen der §§ 214 und 215 BauGB sowie auf die Einsehbarkeit des Flächennutzungsplans einschließlich Begründung und Umweltbericht wurde in der Bekanntmachung hingewiesen.

Beilngries, den

(Siegel)

1. Bürgermeister Helmut Schloderer

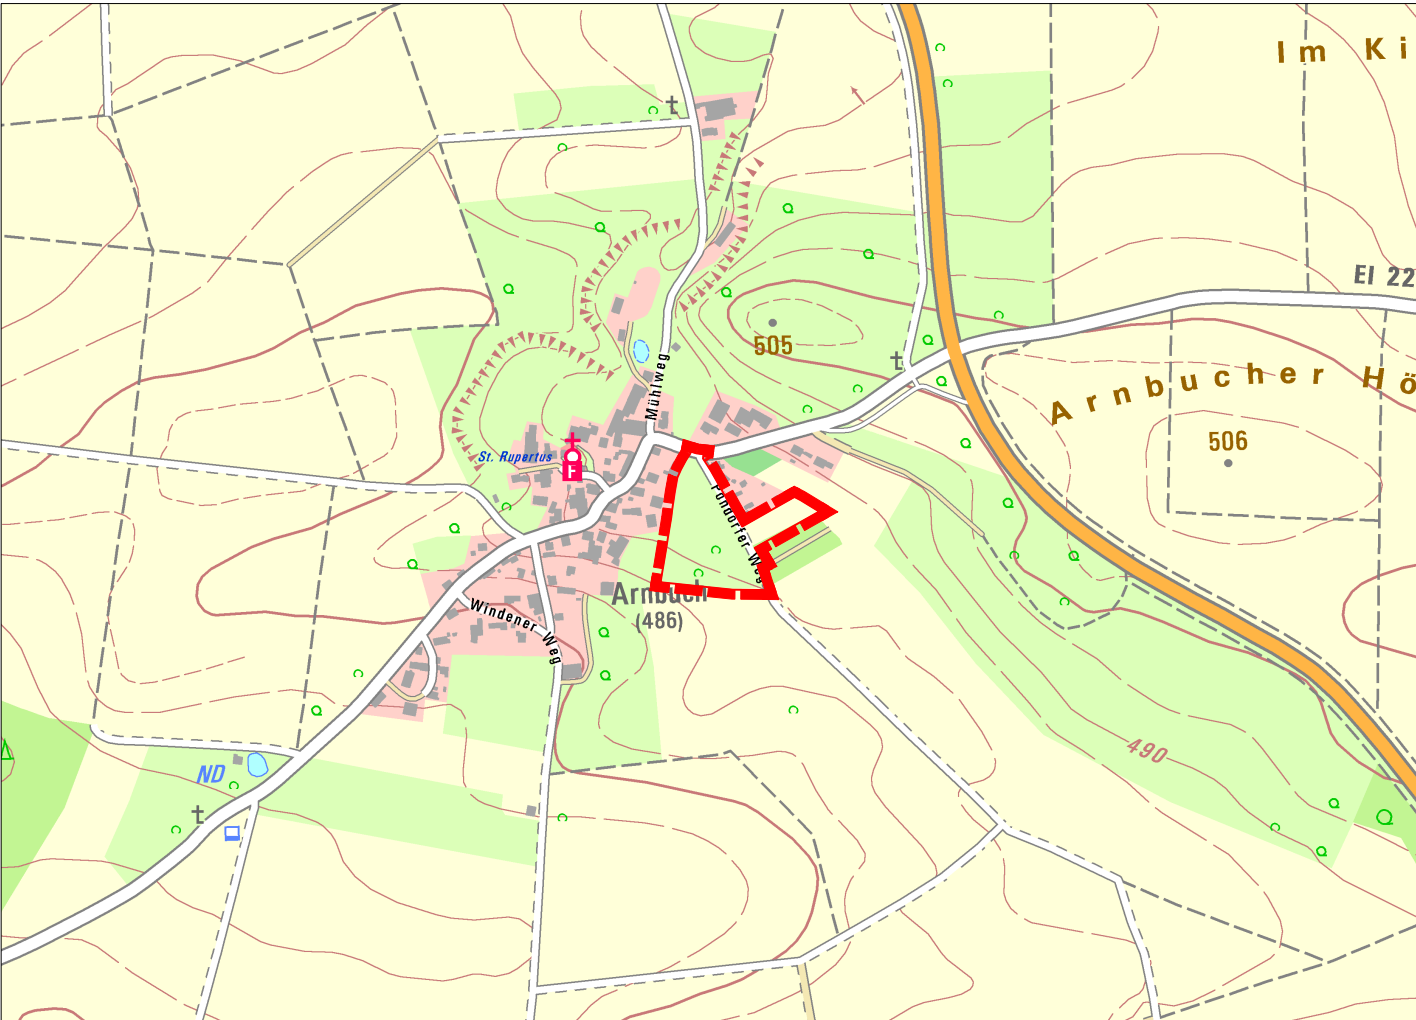

Übersichtslageplan M 1:10.000, Kartengrundlage © Geobasisdaten Bay. Verm.-verwaltung 2025

Stadt Beilngries
Hauptstraße 24
92339 Beilngries

Tel. 008461 707-0
Email poststelle@beilngries.bayern.de
Web www.beilngries.de

Flächennutzungsplan, 57. Änderung

Format	DIN A2	Plan Nr.	1628 - FNP - 2
Datum der Planfassung	19.02.2026	letzte Änderung	19.02.2026
Planverfasser	Planfassung		Entwurf
TB MARKERT Stadtplaner * Landschaftsarchitekt PartG mbB Brahm, Fleischhauer, Merdes			
Bearbeitung: Adrian Merdes, Nicolas Schmelter, Jan Garkisch			
Pillenreuther Str. 34 90459 Nürnberg Amtsgericht Nürnberg PR 286 USt-IdNr. DE315889497		Tel. (0911) 999876-0 Fax (0911) 999876-54 info@tb-markert.de https://www.tb-markert.de	
TB MARKERT Stadtplaner • Landschaftsarchitekten			