


Flächenermittlung:

Parzellen	B-Plan	Parzellen	B-Plan
Parzelle 1	330 m ²	Parzelle 19	690 m ²
Parzelle 2	714 m ²	Parzelle 20	613 m ²
Parzelle 3	820 m ²	Parzelle 21	560 m ²
Parzelle 4	910 m ²	Parzelle 22	588 m ²
Parzelle 5	830 m ²	Parzelle 23	594 m ²
Parzelle 6	794 m ²	Parzelle 24	595 m ²
Parzelle 7	763 m ²	Parzelle 25	749 m ²
Parzelle 8	681 m ²	Parzelle 26	730 m ²
Parzelle 9	823 m ²	Parzelle 27	685 m ²
Parzelle 10	690 m ²	Parzelle 28	620 m ²
Parzelle 11	733 m ²	Parzelle 29	632 m ²
Parzelle 12	983 m ²	Parzelle 30	702 m ²
Parzelle 13	1.137 m ²	Parzelle 31	657 m ²
Parzelle 14	553 m ²	Parzelle 32	640 m ²
Parzelle 15	751 m ²	Parzelle 33	730 m ²
Parzelle 16	594 m ²	Parzelle 34	716 m ²
Parzelle 17	616 m ²	Parzelle 35	744 m ²
Parzelle 18	737 m ²	Parzelle 36	616 m ²
		Nettobaufäche	~ 25.320 m²
		öffentl. Fläche Fahrbahn	~ 4.875 m ²
		öffentl. Fläche Gehweg	~ 938 m ²
		öffentl. Fläche Grünstreifen	~ 2.412 m ²
		öffentl. Fläche Rückhaltebecken	~ 326 m ²
		Gesamtfläche:	~ 33.872 m²

Anmerkung: Differenzen durch Rundung der Einzelflächen

ASCHBUCH

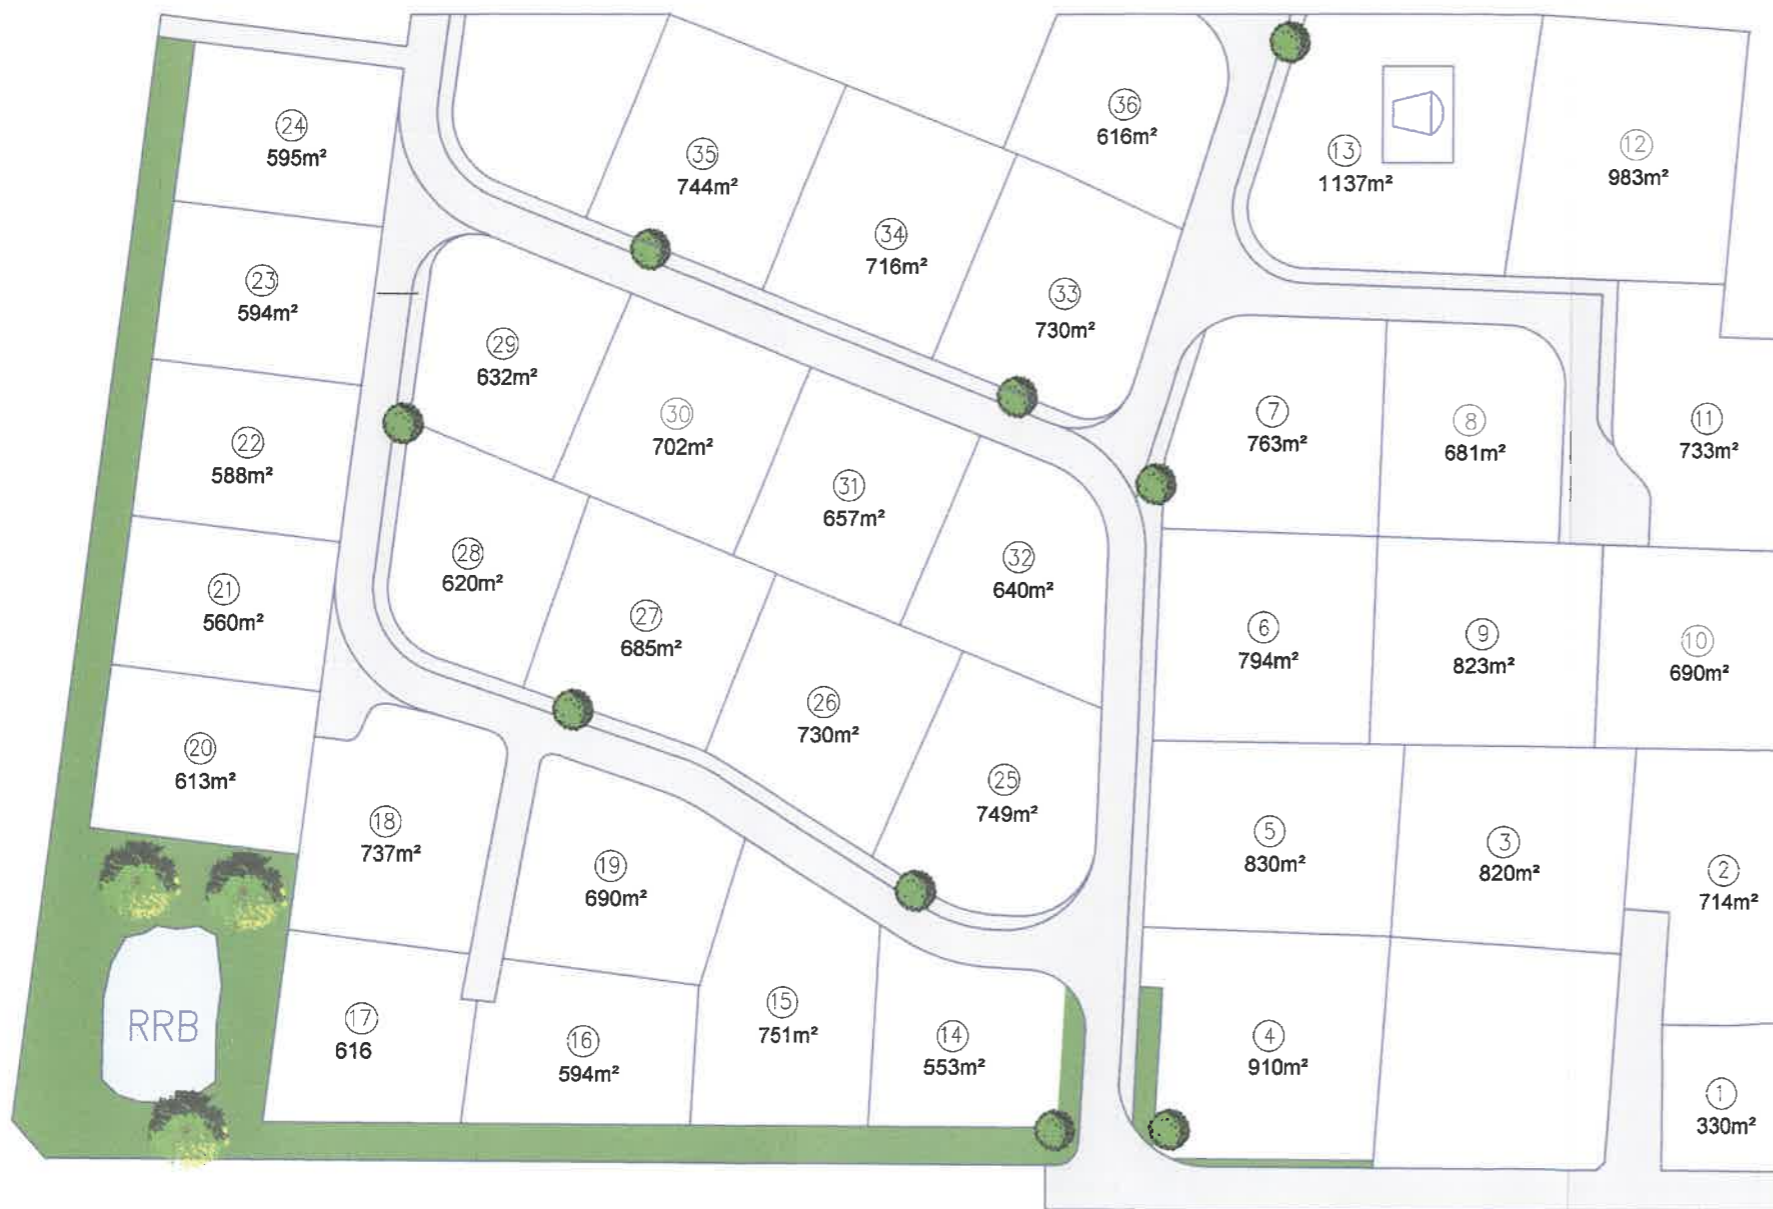

Baugebiet "GRAMPERSDORFER FELD"
 Ortsteil Aschbuch in Beilngries
 Flächen Stand 23.07.2015

M 1:1000

Bauparzellen 1-36	25.321.00m ²
öffentl. Fläche Fahrbahn	4874.91m ²
öffentl. Fläche Gehweg	937.88m ²
öffentl. Fläche Grünstreifen	2412.45m ²
Regenrückhaltebecken	326.22m ²
Gesamt:	33.872.46m²



KEHRER-PLANUNG

LAPPERSDORFER STR. 28 93059 REGENSBURG
 TELEFON 0941/830190, TELEFAX 0941/8301934
 OFFICE@KEHRER-PLANUNG.DE WWW.KEHRER-PLANUNG.DE