

Trassenverlaufsplan zur Breitbanderschließung im Bundesförderverfahren für die

Stadt Beilngries



HVt - Cluster 01 & Übergabepunkt NB Schrank Verteiler

Schrank Unterverteiler

Hausanschluss

Vorstreckung (geplant)

----- InHouse-Trasse

Entwurfsplanung - Trassenplan

		<u> </u>				
Vers.	Datum	Bezeichnung	entworfen	gezeich	net	geprüft
1.0	02.08.25	Trassenverlaufsplan	Edenharter	Edenha	arter	Edenharter
Bauhe	Bauherr: Stadt Beilngries		Projekt-Nr.:		1GA05	
			Plan-Nr.:	·	(01/2025
Rauvo	rhaben: Cla					

auvorhaben: Glasfaslererschließung Blatt: BA_43 Maßstab: Cluster 01 **Planformat** A2 Entwurfsverfasser:



Trassenverlaufsplan zur Breitbanderschließung im Bundesförderverfahren für die

Stadt Beilngries




HVt - Cluster 01 & Übergabepunkt NB Schrank Verteiler

Schrank Unterverteiler Hausanschluss

Vorstreckung (geplant)

----- InHouse-Trasse

=nt	wurt	spıanı	ıng - Trasse	npian			N	
Vers.	Datum	Bezeichnung		entworfen	gezeich	net	geprüft	T
1.0	02.08.25	Trassenverl	aufsplan	Edenharter	Edenha	rter	Edenharter	1
								-
								$\frac{1}{2}$
								1
]
								$\frac{1}{1}$
								$\frac{1}{2}$
								1
Bauhe	rr: Sta	dt Beilngries		Projekt-Nr.:			1GA05	Ī
				Plan-Nr.:			01/2025]
Bauvo	rhaben: Gla	asfaslererschl	eßung	Blatt:			BA_44	1
Bautei	3auteile: Cluster 01			Maßstab:			1:500	1
				Planformat			A2	1
Der Ba	Per Bauherr:		Entwurfsverfasser:					1

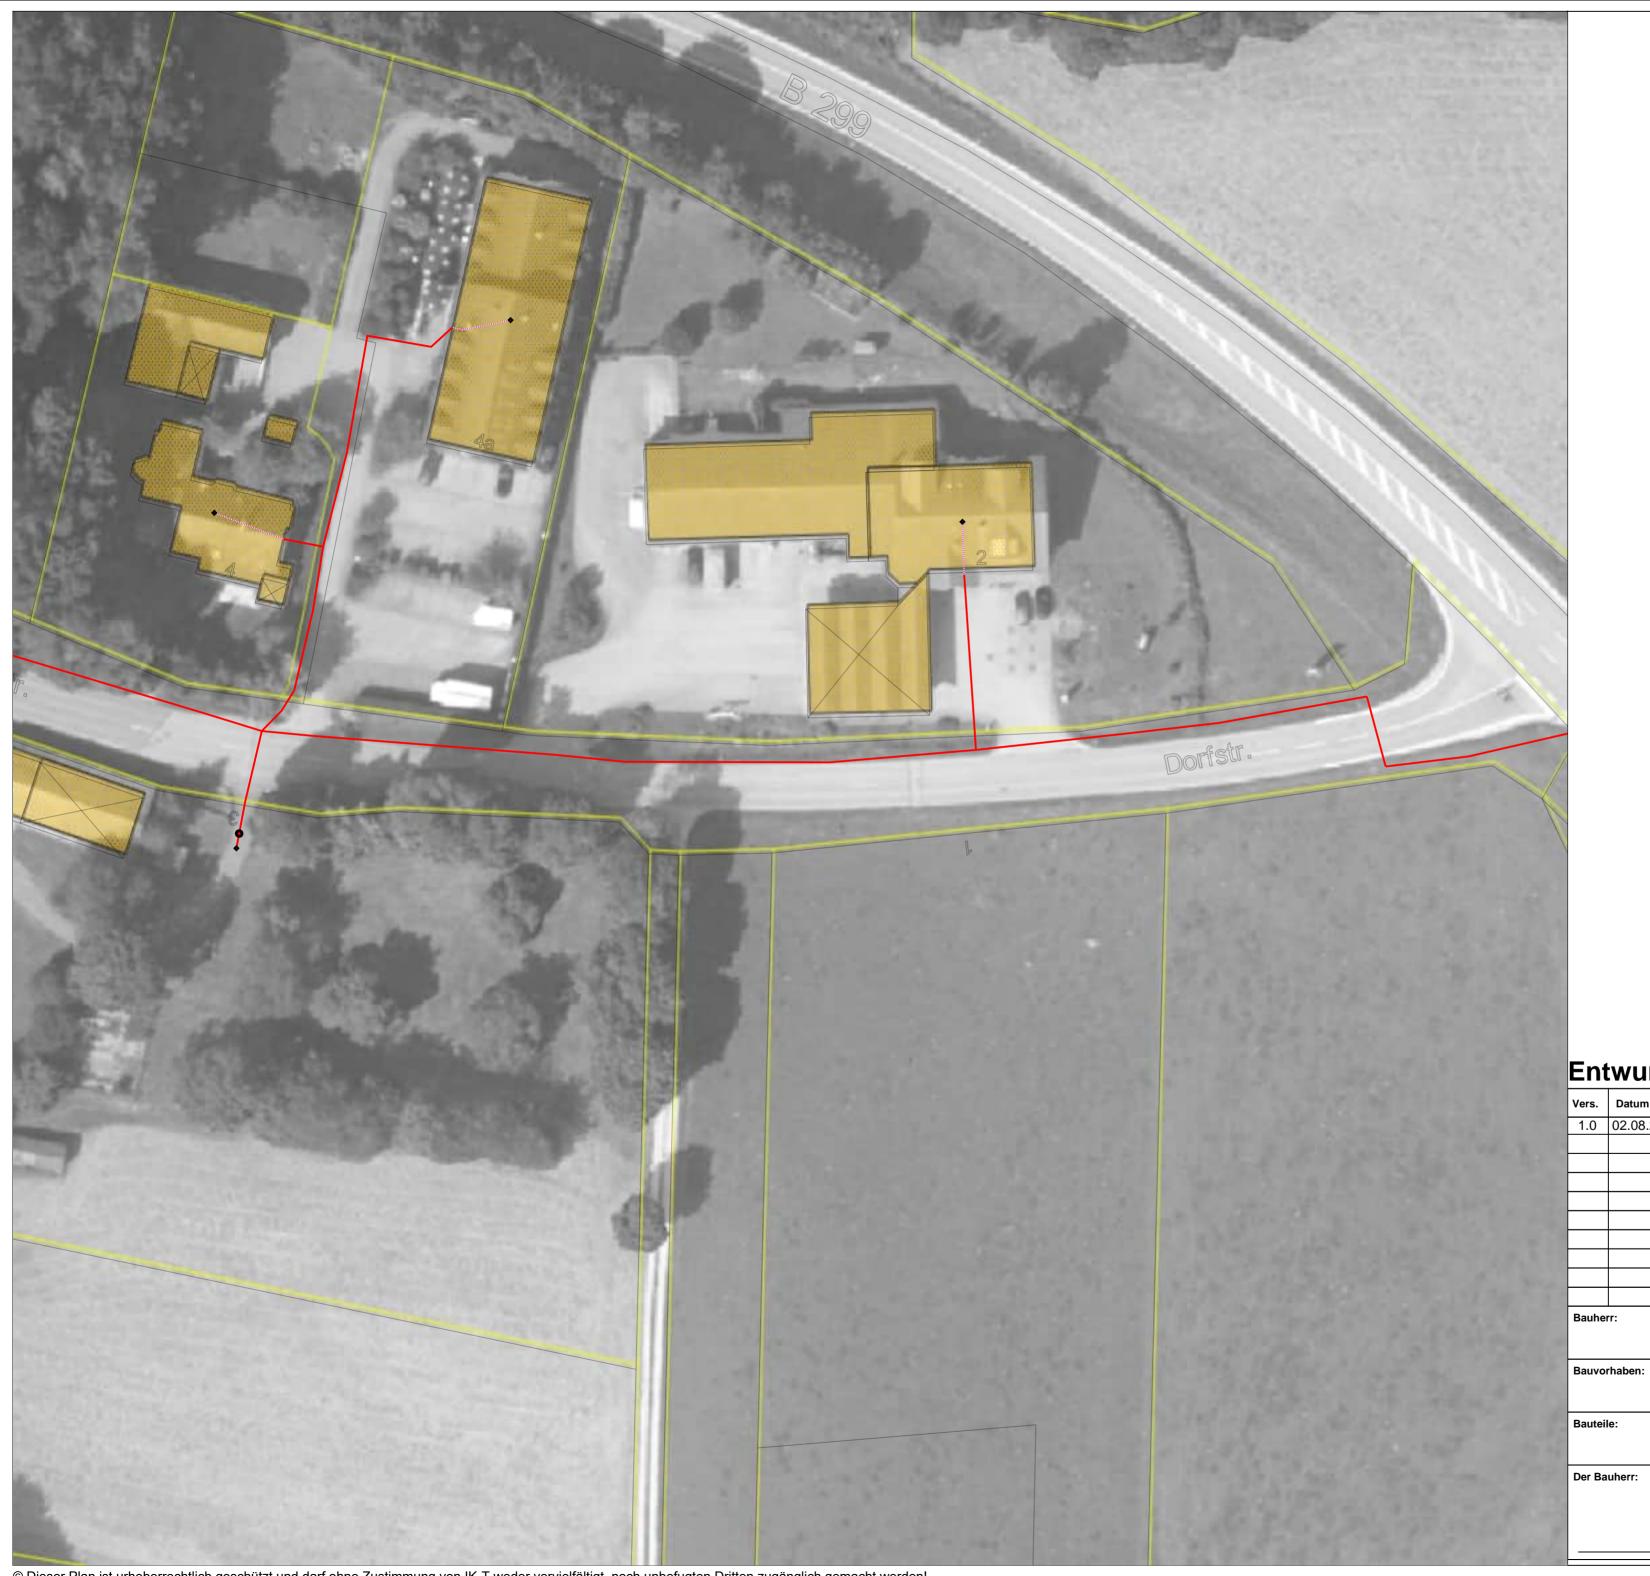

Trassenverlaufsplan zur Breitbanderschließung im Bundesförderverfahren für die

Stadt Beilngries



HVt - Cluster 01 & Übergabepunkt NB Schrank Verteiler


Schrank Unterverteiler Hausanschluss

Vorstreckung (geplant)

Entwurfsplanung - Trassenplan

Vers.	Datum	Bezeichnung	entworfen	gezeich	net	geprüft
1.0	02.08.25	Trassenverlaufsplan	Edenharter	Edenha	arter	Edenharter
Bauhe	auherr: Stadt Beilngries		Projekt-Nr.:			1GA05
			Plan-Nr.:	·	(01/2025

Bauvorhaben: Glasfaslererschließung BA_45 Maßstab: Cluster 01 A2 **Planformat** Entwurfsverfasser:

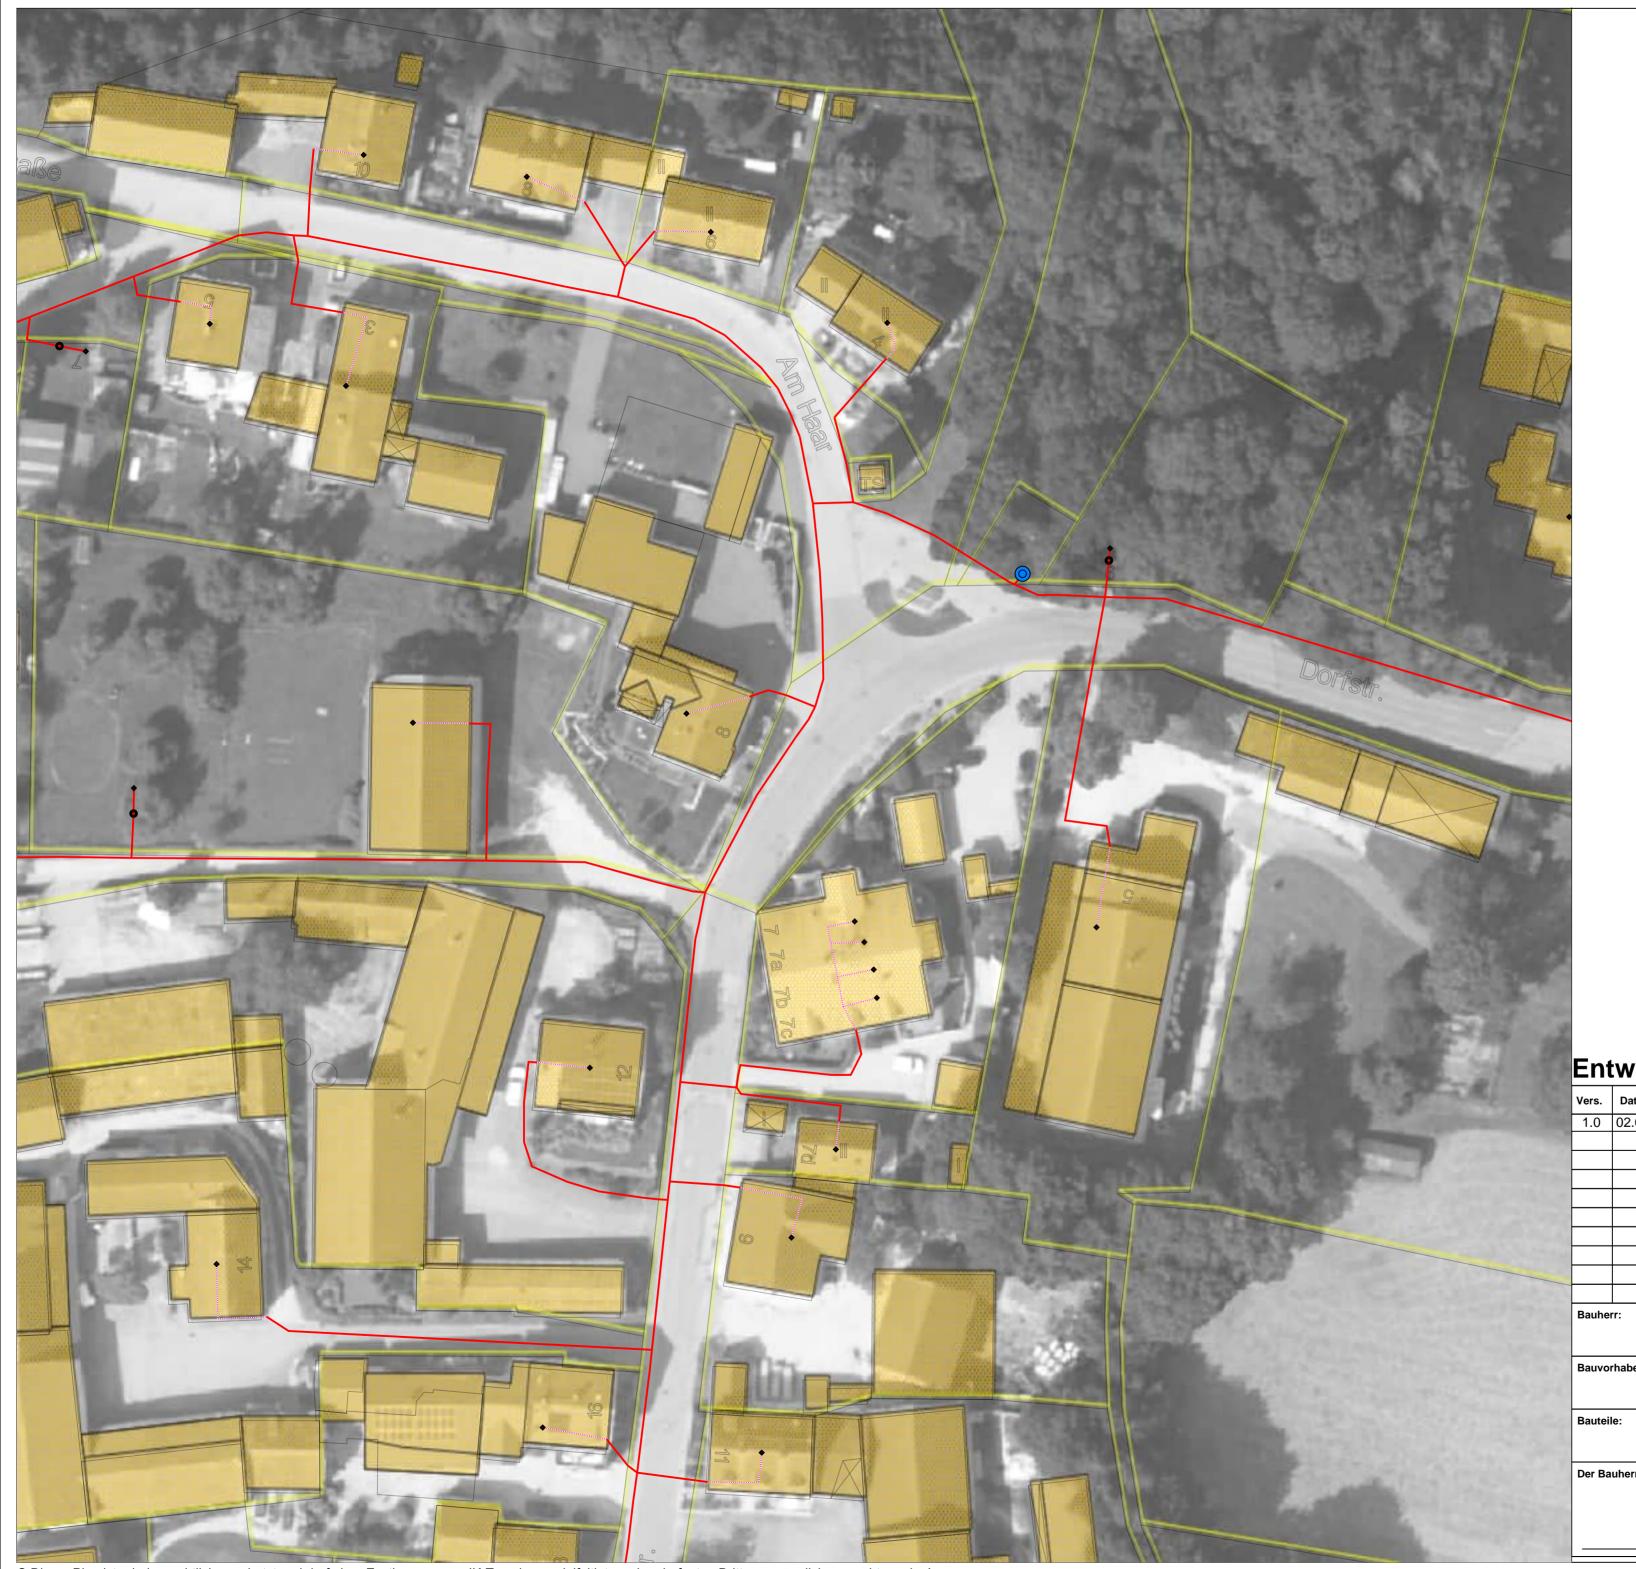

Trassenverlaufsplan zur Breitbanderschließung im Bundesförderverfahren für die

Stadt Beilngries



HVt - Cluster 01 & Übergabepunkt NB Schrank Verteiler

Schrank Unterverteiler
Hausanschluss

Vorstreckung (geplant)

Trasse

Entwurfsplanung - Trassenplan

s.	Datum	Bezeichnung	entworfen	gezeich	net	geprüft
0	02.08.25	Trassenverlaufsplan	Edenharter	Edenha	ırter	Edenharter
uhe	herr: Stadt Beilngries		Projekt-Nr.:			1GA05
			Plan-Nr.:		(01/2025

Bauherr: Stadt Beilngries

Projekt-Nr.: 1GA05

Plan-Nr.: 01/2025

Bauvorhaben: Glasfaslererschließung

Blatt: BA_46

Maßstab: 1:500

Planformat A2

Der Bauherr: Entwurfsverfasser:



Trassenverlaufsplan zur Breitbanderschließung im Bundesförderverfahren für die

Stadt Beilngries



HVt - Cluster 01 & Übergabepunkt NB Schrank Verteiler

Schrank Unterverteiler

Vorstreckung (geplant)

Hausanschluss

Entwurfenlanung - Trassonnlan

=nt	twurt	spıanı	ıng - Trasse	enpian	olan			
Vers.	Datum	Bezeichnung		entworfen	gezeich	net	geprüft	T
1.0	02.08.25	Trassenverl	aufsplan	Edenharter	Edenha	arter	Edenharter	1
								1
								$\frac{1}{2}$
								1
								-
								7
Bauhe	rr: Sta	dt Beilngries		Projekt-Nr.:			1GA05	1
				Plan-Nr.:			01/2025	1
Bauvo	rhaben: Gla	asfaslererschl	eßung	Blatt:			BA_47	1
Bautei	Bauteile: Cluster 01			Maßstab:			1:500	1
Sudicino. Ciustei U i				Planformat			A2	1
Der Ba	uherr:		Entwurfsverfasser:					1
								-



Trassenverlaufsplan zur Breitbanderschließung im Bundesförderverfahren für die

Stadt Beilngries



HVt - Cluster 01 & Übergabepunkt NB

Schrank Verteiler

Schrank Unterverteiler

Hausanschluss

Vorstreckung (geplant)

Entwurfenlanung - Tracconnlan

=nı	wurt	spiani	ing - Trass	enpian	npian			
/ers.	Datum	Bezeichnung		entworfer	n gezeic	hnet	geprüft	I
1.0	02.08.25	Trassenverl	aufsplan	Edenhar	ter Edenh	arter	Edenharter	1
								$\frac{1}{1}$
								1
]
								$\frac{1}{1}$
								1
								1
								4
Bauhe	rr: Sta	dt Beilngries		Projekt-N	lr.:		1GA05	
				Plan-Nr.:			01/2025	1
Bauvo	rhaben: Gla	asfaslererschl	ießung	Blatt:			BA_48	1
Bautei	le: Clu	ıster 01		Maßstab:	:		1:500	1
	auteile: Cluster 01			Planform	at		A2	1
Der Ba	uherr:		Entwurfsverfasser:			1		1



Trassenverlaufsplan zur Breitbanderschließung im Bundesförderverfahren für die

Stadt Beilngries



HVt - Cluster 01 & Übergabepunkt NB Schrank Verteiler

Schrank Unterverteiler

1:500

A2

Hausanschluss

Vorstreckung (geplant)

Entwurfsverfasser:

Cluster 01

En	twurf	splanung - Tras	senplan			N
Vers.	Datum	Bezeichnung	entworfen	gezeich	nnet	geprüft
1.0	02.08.25	Trassenverlaufsplan	Edenharter	Edenha	arter	Edenharter
Bauhe	err: Sta	dt Beilngries	Projekt-Nr.:			1GA05
			Plan-Nr.:			01/2025
Bauvorhaben: Glasfaslererschließung Blatt:				BA_49		

Planformat



Trassenverlaufsplan zur Breitbanderschließung im Bundesförderverfahren für die

Stadt Beilngries



HVt - Cluster 01 & Übergabepunkt NB Schrank Verteiler

Schrank Unterverteiler Hausanschluss

Vorstreckung (geplant)

Entwurfsplanung - Trassenplan

••••	. VV GII	opianang massempi	ali	1.4	
ers.	Datum	Bezeichnung	entworfen	gezeichnet	geprüft
.0	02.08.25	Trassenverlaufsplan	Edenharter	Edenharter	Edenharter
auhe	rr: Sta	dt Beilngries	Projekt-Nr.:		1GA05
			Plan-Nr.:		01/2025
auvo	uvorhaben: Glasfaslererschließung		Blatt:		BA_50
autei	le: Clu	ester 01	Maßstab:		1:500
	010	19121 A I	1		

Planformat

Entwurfsverfasser:



Trassenverlaufsplan zur Breitbanderschließung im Bundesförderverfahren für die

Stadt Beilngries



HVt - Cluster 01 & Übergabepunkt NB Schrank Verteiler

Schrank Unterverteiler Hausanschluss

Vorstreckung (geplant)

----- InHouse-Trasse



Edenharter	Edenha	arter	Edenharte
1			
			+
Projekt-Nr.:			1GA05
Plan-Nr.:			01/2025
Blatt:			BA_51
Maßstab:			1:500
Planformat			A2
	Plan-Nr.: Blatt: Maßstab:	Plan-Nr.: Blatt: Maßstab:	Plan-Nr.: Blatt: Maßstab:



Trassenverlaufsplan zur Breitbanderschließung im Bundesförderverfahren für die

Stadt Beilngries



HVt - Cluster 01 & Übergabepunkt NB

Schrank Verteiler Schrank Unterverteiler

Hausanschluss

Vorstreckung (geplant)

Ent	wurt	splanı	ıng - Tras	senpla	an	N		
Vers.	Datum	Bezeichnung			entworfen	gezeichn	et	geprüft
1.0	02.08.25	Trassenverla	aufsplan	E	Edenharter	Edenhar	ter	Edenharter
Bauhe	rr: Sta	adt Beilngries			Projekt-Nr.:			1GA05
Bauvorhaben: Glasfaslererschließung				Plan-Nr.: Blatt:		01/2025 BA_52		
Bautei	Bauteile: Cluster 01			-	Maßstab: Planformat			1:500 A2
Der Ba	Der Bauherr:		Entwurfsverfasser:					



Trassenverlaufsplan zur Breitbanderschließung im Bundesförderverfahren für die

Stadt Beilngries



Schrank Verteiler


HVt - Cluster 01 & Übergabepunkt NB

Schrank Unterverteiler

Hausanschluss

Vorstreckung (geplant)

Ent	wurf	splanน	ıng - Trasse	nplan				
/ers.	Datum	Bezeichnung		entworfen	gezeic	hnet	geprüft	
1.0	02.08.25	Trassenverla	aufsplan	Edenharter	Edenh	arter	Edenharter	
					T			
Bauhe	rr: Sta	dt Beilngries		Projekt-Nr.:			1GA05	
				Plan-Nr.:			01/2025	
Bauvo	rhaben: Gla	asfaslererschli	eßung	Blatt:			BA_53	
Bautei	le: Clu	ıster 01		Maßstab:			1:500	
				Planformat			A2	
Der Ba	uherr:		Entwurfsverfasser:					

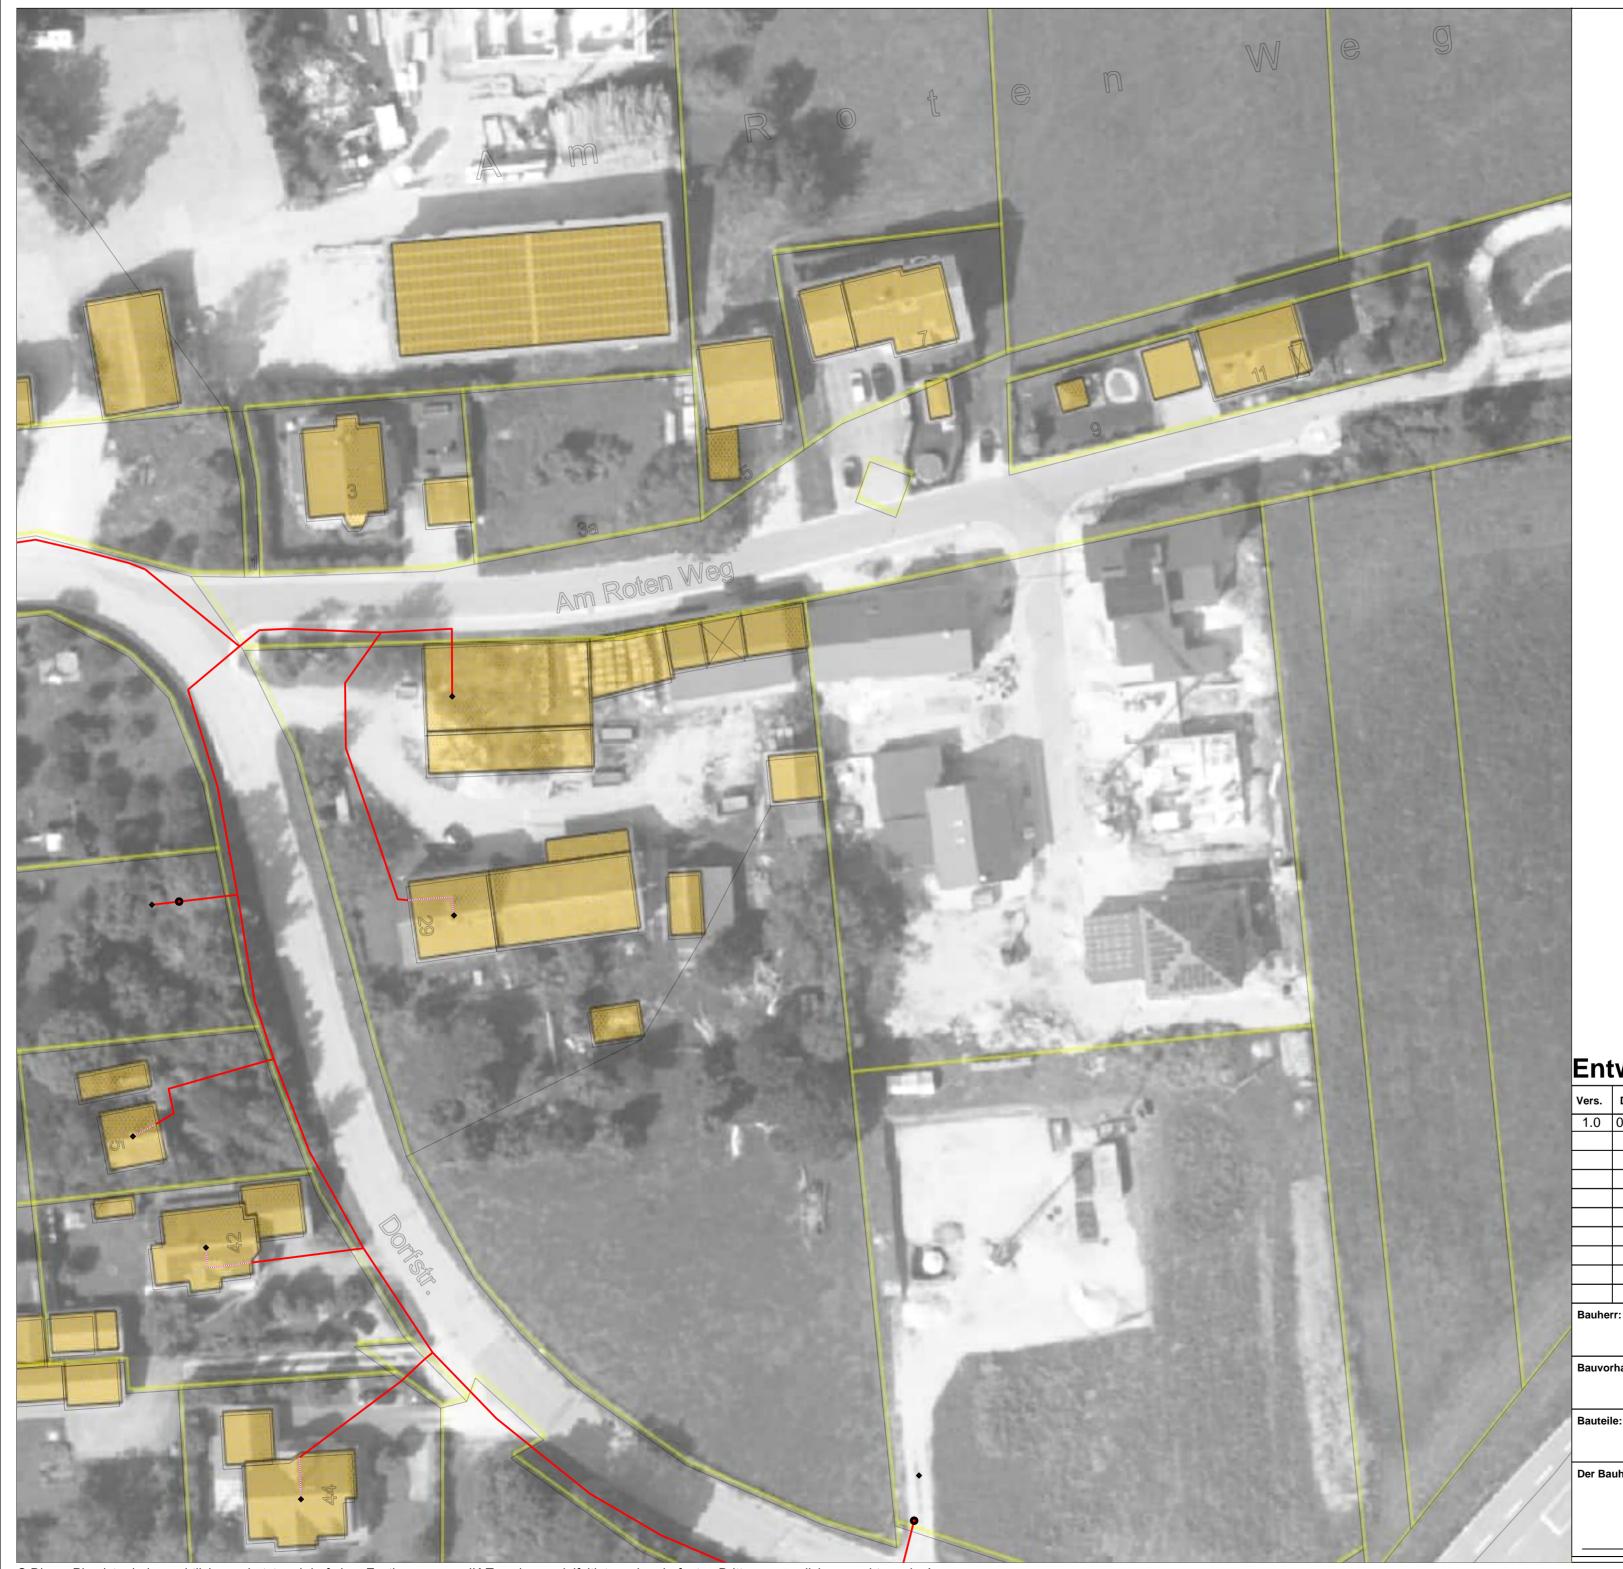

Trassenverlaufsplan zur Breitbanderschließung im Bundesförderverfahren für die

Stadt Beilngries



HVt - Cluster 01 & Übergabepunkt NB Schrank Verteiler

Schrank Unterverteiler Hausanschluss

Vorstreckung (geplant)

----- InHouse-Trasse

=nt	twurt	spıanı	ıng - Trasse	enpian	olan			
Vers.	Datum	Bezeichnung		entworfen	gezeicl	nnet	geprüft	T
1.0	02.08.25	Trassenverl	aufsplan	Edenharter	Edenh	arter	Edenharter	1
								+
								7
								\forall
								7
								\forall
]
Bauhe	rr: Sta	dt Beilngries		Projekt-Nr.:			1GA05	
				Plan-Nr.:			01/2025	
Bauvo	rhaben: Gla	asfaslererschl	eßung	Blatt:			BA_54	1
Rautoi	la: Clu	untor 01		Maßstab:			1:500	1
Bauteile: Cluster 01				Planformat			A2	1
Der Ba	uherr:		Entwurfsverfasser:					1
								- 1



Trassenverlaufsplan zur Breitbanderschließung im Bundesförderverfahren für die

Stadt Beilngries



HVt - Cluster 01 & Übergabepunkt NB Schrank Verteiler

Schrank Unterverteiler
Hausanschluss

Vorstreckung (geplant)

, e.c., e.c., (9 ch., ...,

Trasse
InHouse-Tr

Entwurfsplanung - Trassenplan

s.	Datum	Bezeichnung	entworfen	gezeichnet	geprüft		
0	02.08.25	Trassenverlaufsplan	Edenharter	Edenharter	Edenharter		

Bauherr: Stadt Beilngries

Projekt-Nr.: 1GA05

Plan-Nr.: 01/2025

Bauvorhaben: Glasfaslererschließung

Blatt: BA_55

Maßstab: 1:500

Planformat A2

Der Bauherr: Entwurfsverfasser:



Trassenverlaufsplan zur Breitbanderschließung im Bundesförderverfahren für die

Stadt Beilngries



HVt - Cluster 01 & Übergabepunkt NB Schrank Verteiler

Schrank Unterverteiler

Hausanschluss

Vorstreckung (geplant)

Entwurfsplanung - Trassenplan

		<u> </u>			
rs.	Datum	Bezeichnung	entworfen	gezeichnet	geprüft
.0	02.08.25	Trassenverlaufsplan	Edenharter	Edenharter	Edenharter

Stadt Beilngries Projekt-Nr.: 1GA05 01/2025 Bauvorhaben: Glasfaslererschließung BA_56 Blatt: Maßstab: Cluster 01 **Planformat** A2

Entwurfsverfasser:



Trassenverlaufsplan zur Breitbanderschließung im Bundesförderverfahren für die

Stadt Beilngries



HVt - Cluster 01 & Übergabepunkt NB Schrank Verteiler

Schrank Unterverteiler
Hausanschluss

Vorstreckung (geplant)

_____ Trasse

Entwurfsplanung - Trassenplan



Vers.	Datum	Bezeichnung		entworfen	gezeicl	hnet	geprüft
1.0	02.08.25	Trassenverlaufs	plan	Edenharter	Edenh	arter	Edenharter
Bauhe	Bauherr: Stadt Beilngries			Projekt-Nr.:			1GA05
				Plan-Nr.:			01/2025
Bauvorhaben: Glasfaslererschließung			ing	Blatt:	Blatt:		BA_57
Bauteile: Cluster 01				Maßstab:	Maßstab:		1:500
0.00.01				Planformat	Planformat		A2
Der Ba	auherr:	Ent	wurfsverfasser:				