



Ansicht Westen - Hallen und Freifläche

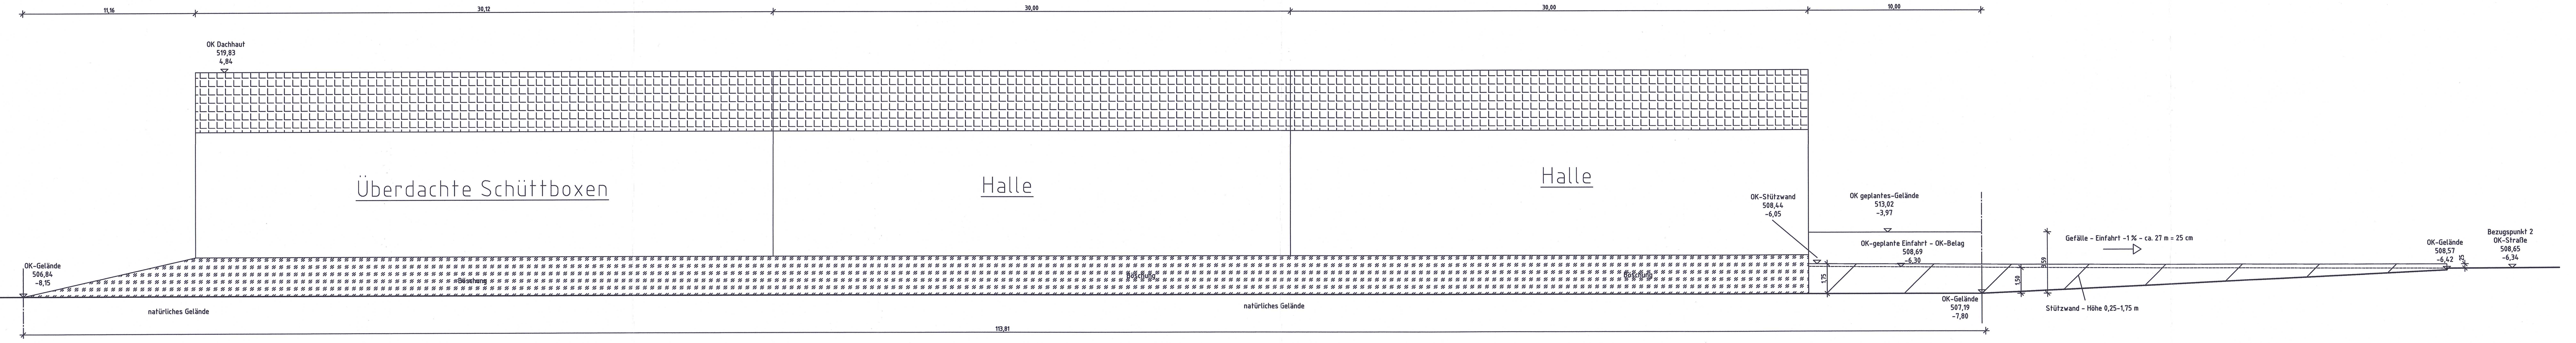

Ansicht Süden - Hallen und Freifläche

Ausgefertigt
 Beilngries, den 07. MRZ. 2024
 Helmut Schüderer
 & Baugemeister

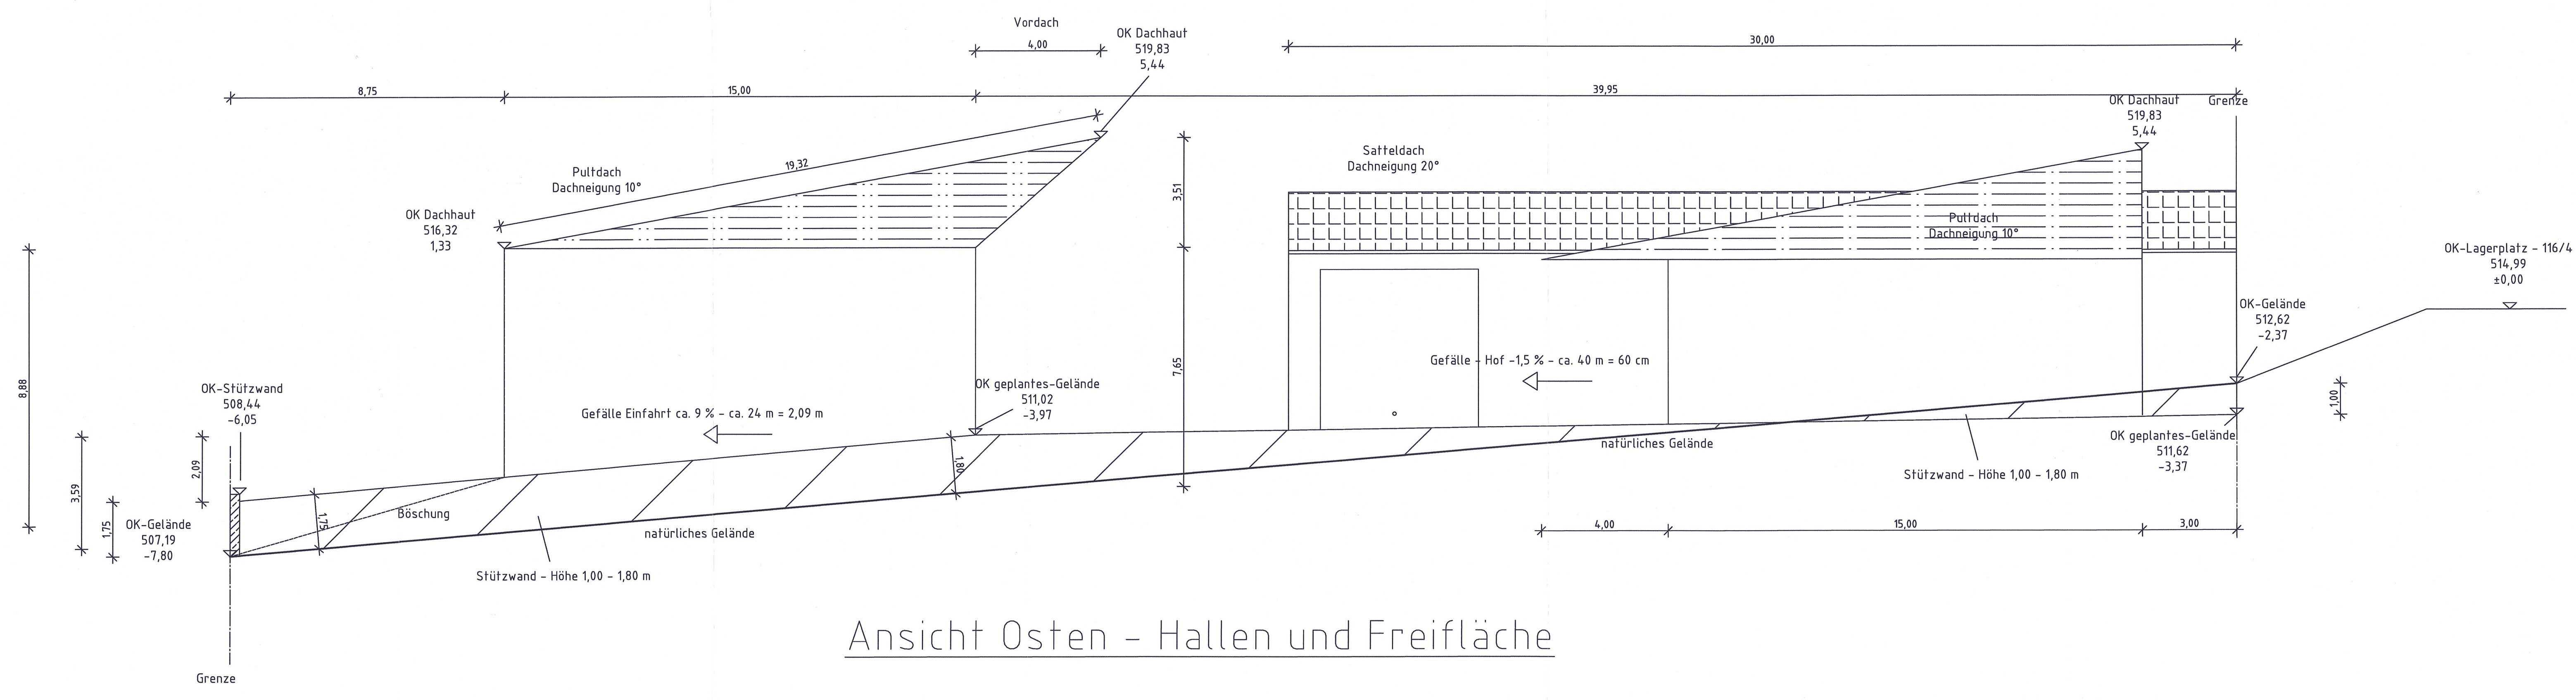

Ansicht Osten - Hallen und Freifläche

Vorhaben und Erschließungsplan
 "Gewerbeerweiterung Danhauser"
 Bebauungsplan Nr. 115
 Ansichten

Bauherr:
 Danhauser Bau GmbH
 Neuzell 39
 92339 Beilngries

Bauort:
 Flurnummer 116/5 und 119/1
 Neuzell
 92339 Beilngries

Unterschriften:

Bauherr: _____

Nachbarn: _____

Neuzell den 14.06.2023
 Der Planfertiger:

Danhauser Markus, 92339 Beilngries, Neuzell 54
 Maurermeister